


SITUACE - ZÁKRES STAVBY DO KM

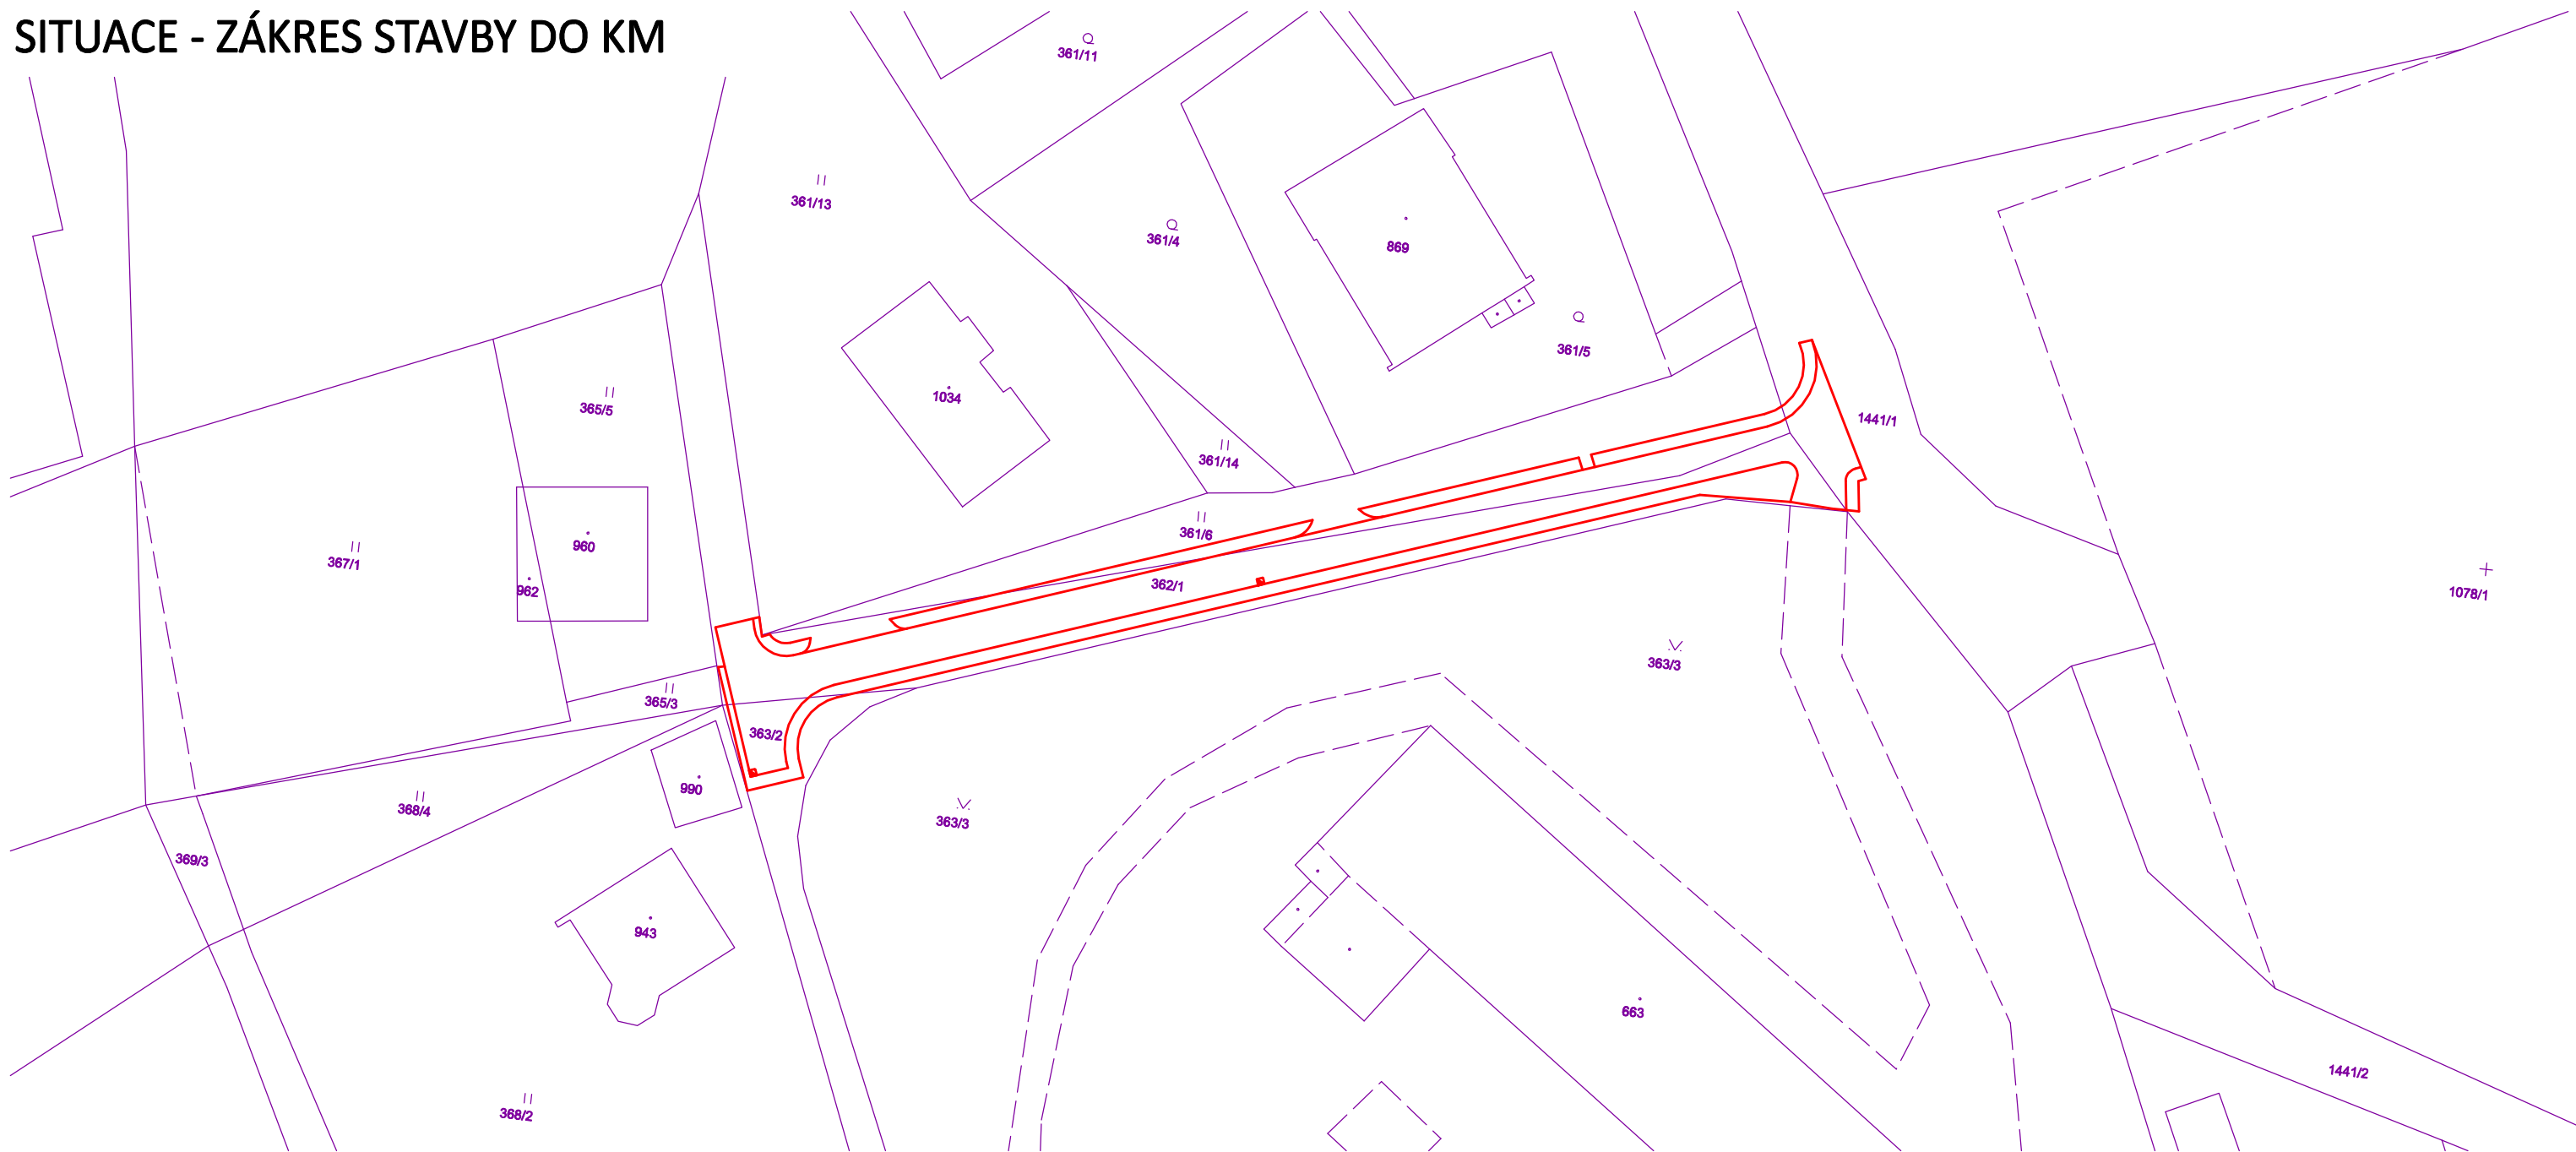

HRANY:


ČERVENÁ - NAVRŽENÉ ÚPRAVY

FIALOVÁ - HRANICE POZEMKŮ - KATASTR NEMOVITOSTÍ

POZNÁMKY:

JAKO PODKLAD JE POUŽITA KATASTRÁLNÍ MAPA MĚSTA CHRSTAVA

KATASTRÁLNÍ ÚZEMÍ CHRSTAVA I - ZÁKRES JE INFORMATIVNÍHO CHARAKTERU

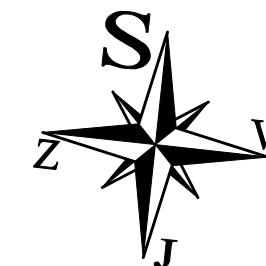

K.Ú. 653 845 Chrastava I

Pozemky dotčené stavbou

361/6	trvalý travní porost	363/2	ostatní plocha - jiná plocha
výměra 365 m ²	Město Chrastava nám. 1. máje 1 , 463 31 , Chrastava	výměra 207 m ²	Město Chrastava nám. 1. máje 1 , 463 31 , Chrastava
362/1	ostatní plocha - ostatní komunikace	1441/1	ostatní plocha - ostatní komunikace
výměra 523 m ²	Město Chrastava nám. 1. máje 1 , 463 31 , Chrastava	výměra 1 879 m ²	Město Chrastava nám. 1. máje 1 , 463 31 , Chrastava

ING. MIROSLAV BELDA PROJEKTY DOPRAVNÍCH STAVEB V Pastvinách 5110/21, 468 04 Jablonec nad Nisou tel: 608 212 364, e-mail: mirek.belda@gmail.com	Vypracoval ING. MIROSLAV BELDA	Objednavatel Město Chrastava nám. 1. máje 1 , 461 31 , Chrastava
	Zodpovědný projektant ING. MIROSLAV BELDA	Technická kontrola JAROSLAV PIVRNEC
Název akce OPRAVA MÍSTNÍ KOMUNIKACE U HŘBITOVA V CHRSTAVĚ		Zakázka č. 2016 - 010 Datum 04/2016
Příloha SITUACE - ZÁKRES STAVBY DO KM		Stupeň PDPS Měřítko 1:500
		Číslo přílohy 3. Číslo paré