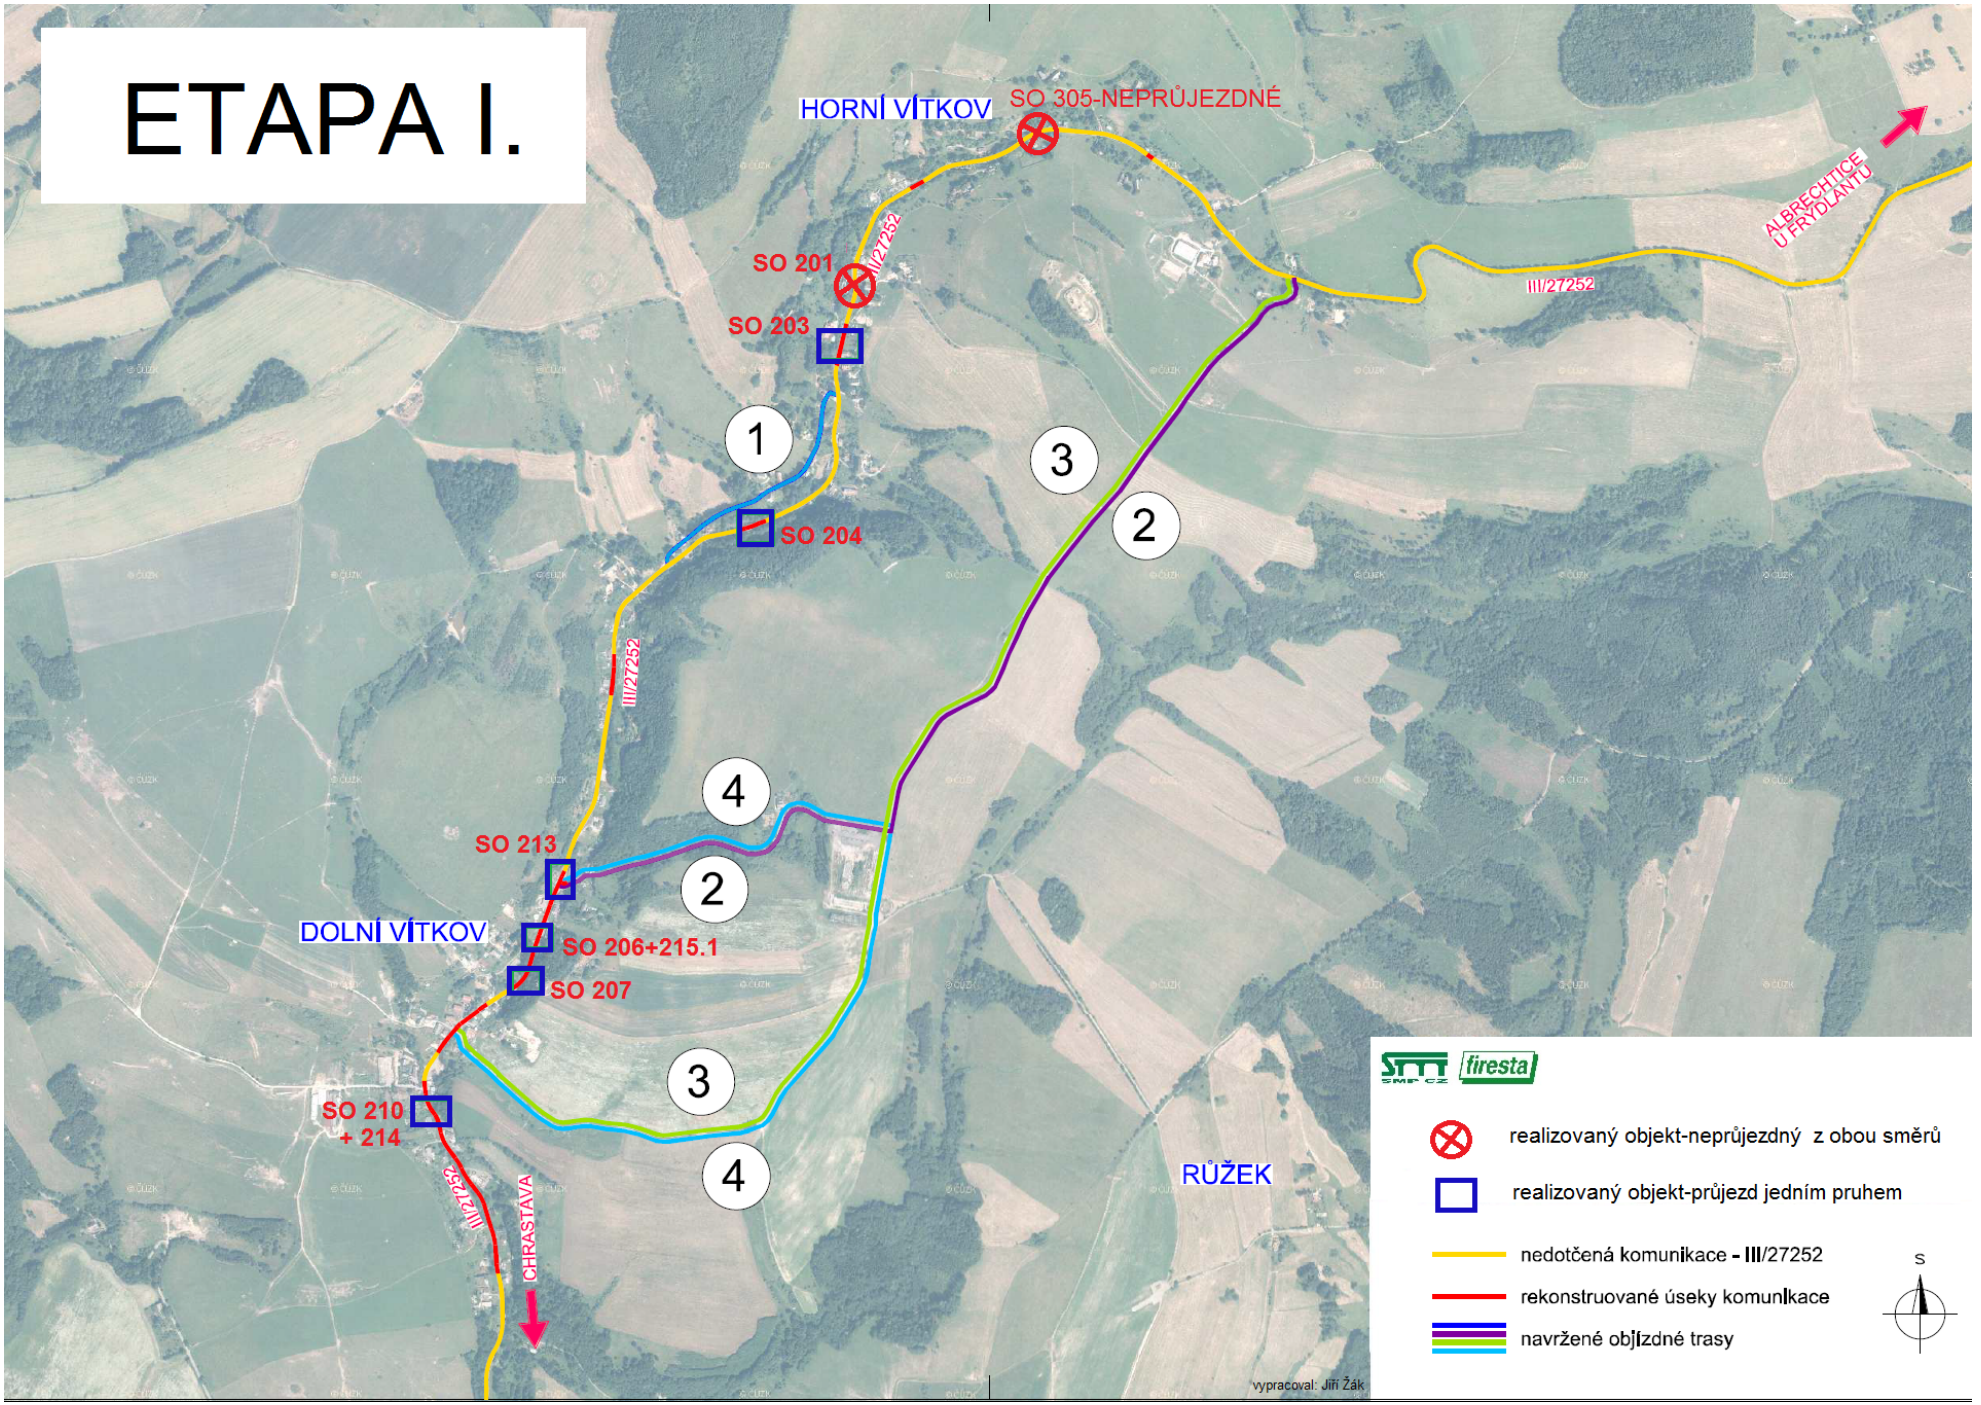
ETAPA I.
HORNÍ VÍTKOV
SO 305-NEPRŮJEZDNÉ
SO 201
III/27252
SO 203
1
3
2
SO 204
III/27252
ALBRECHTICE U FRÝDLANTU
III/27252
4
SO 213
2
DOLNÍ VÍTKOV
SO 206+215.1
SO 207
3
SO 210
+ 214
4
RŮŽEK
III/27252
CHRASTAVA
vypracoval: Jiří Žák
firesta
realizovaný objekt-neprůjezdný z obou směrů
realizovaný objekt-průjezd jedním pruhem
nedotčená komunikace - III/27252
rekonstruované úseky komunikace
navržené objízdné trasy
S