


# ETAPA II.

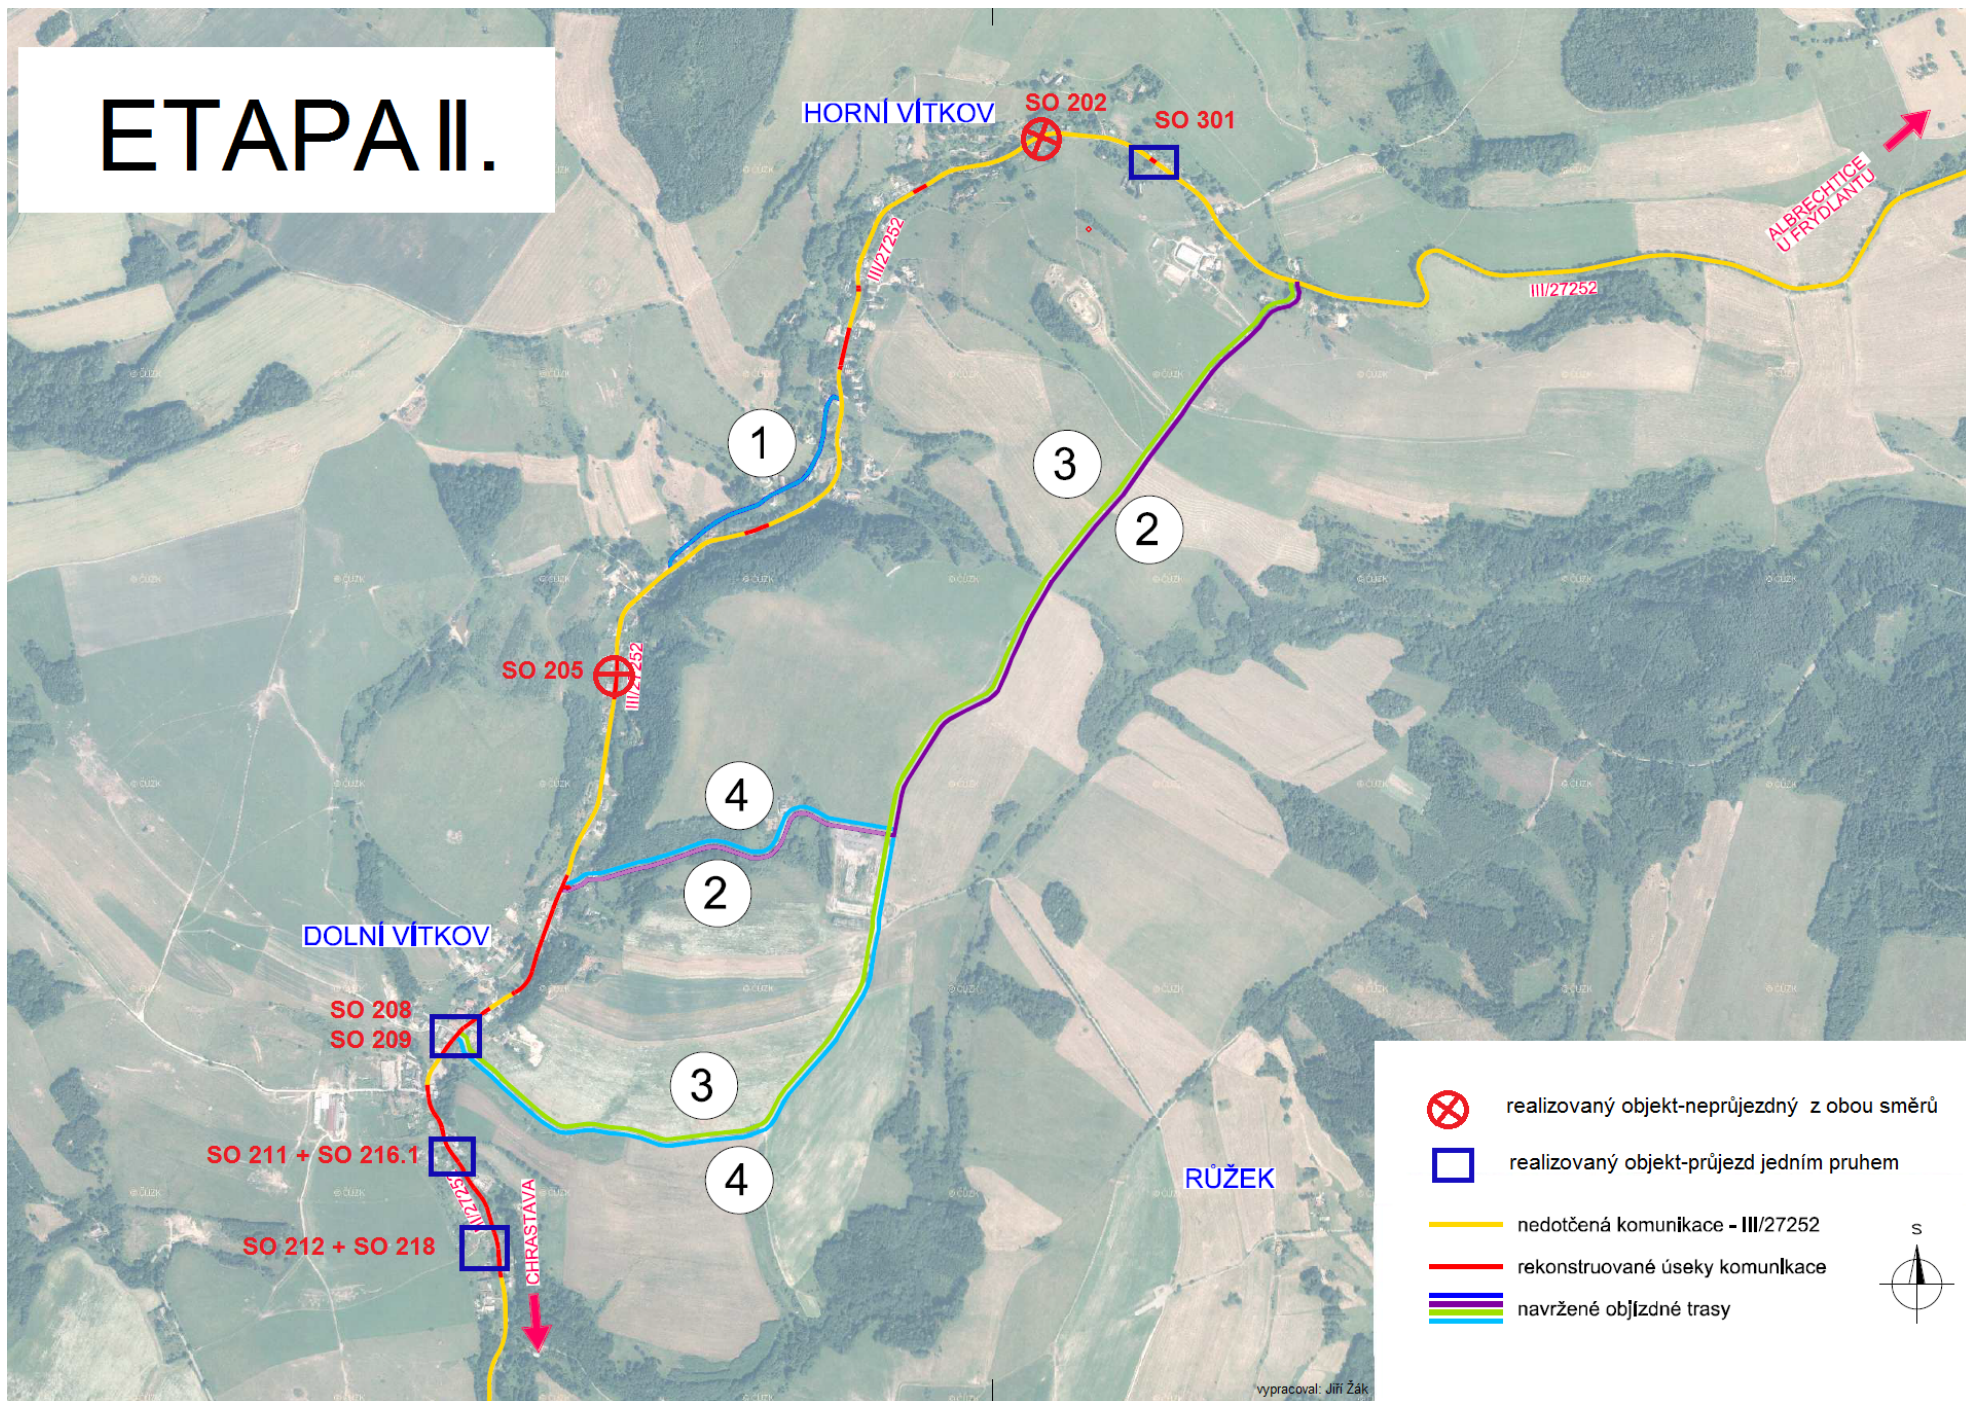

HORNÍ VÍTKOV

SO 202

SO 301

ALBRECHTICE  
ČI FRYDLANTU

III/27252

1

3

2

SO 205

III/27252

4

2

DOLNÍ VÍTKOV

SO 208

SO 209

SO 211 + SO 216.1






SO 212 + SO 218

CHRÁSTAVA

RŮŽEK

3

4

-  realizovaný objekt-neprůjezdný z obou směrů
-  realizovaný objekt-průjezd jedním pruhem
-  nedotčená komunikace - III/27252
-  rekonstruované úseky komunikace
-  navržené objízdné trasy

