
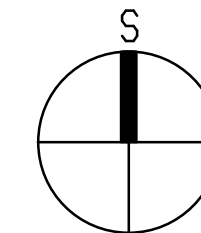


### I. fáze - frézování

uzavřeno 3.10. od 7 do 18 hodin

Průjezd do Muzejní ulice bude možný s případným omezením v řádu 20 minut.

MÍSTO STAVBY: Chrastava		
STAVEBNÍK: Město Chrastava		
KRESLIL: Ing. Daniel Fadrhonc		
Rekonstrukce Liberecké ulice Chrastava - DIO	Datum	09/2016
	Formát	2 x A4
	Měřítko	1:1000
Uzavírka části náměstí	Výkres číslo	1


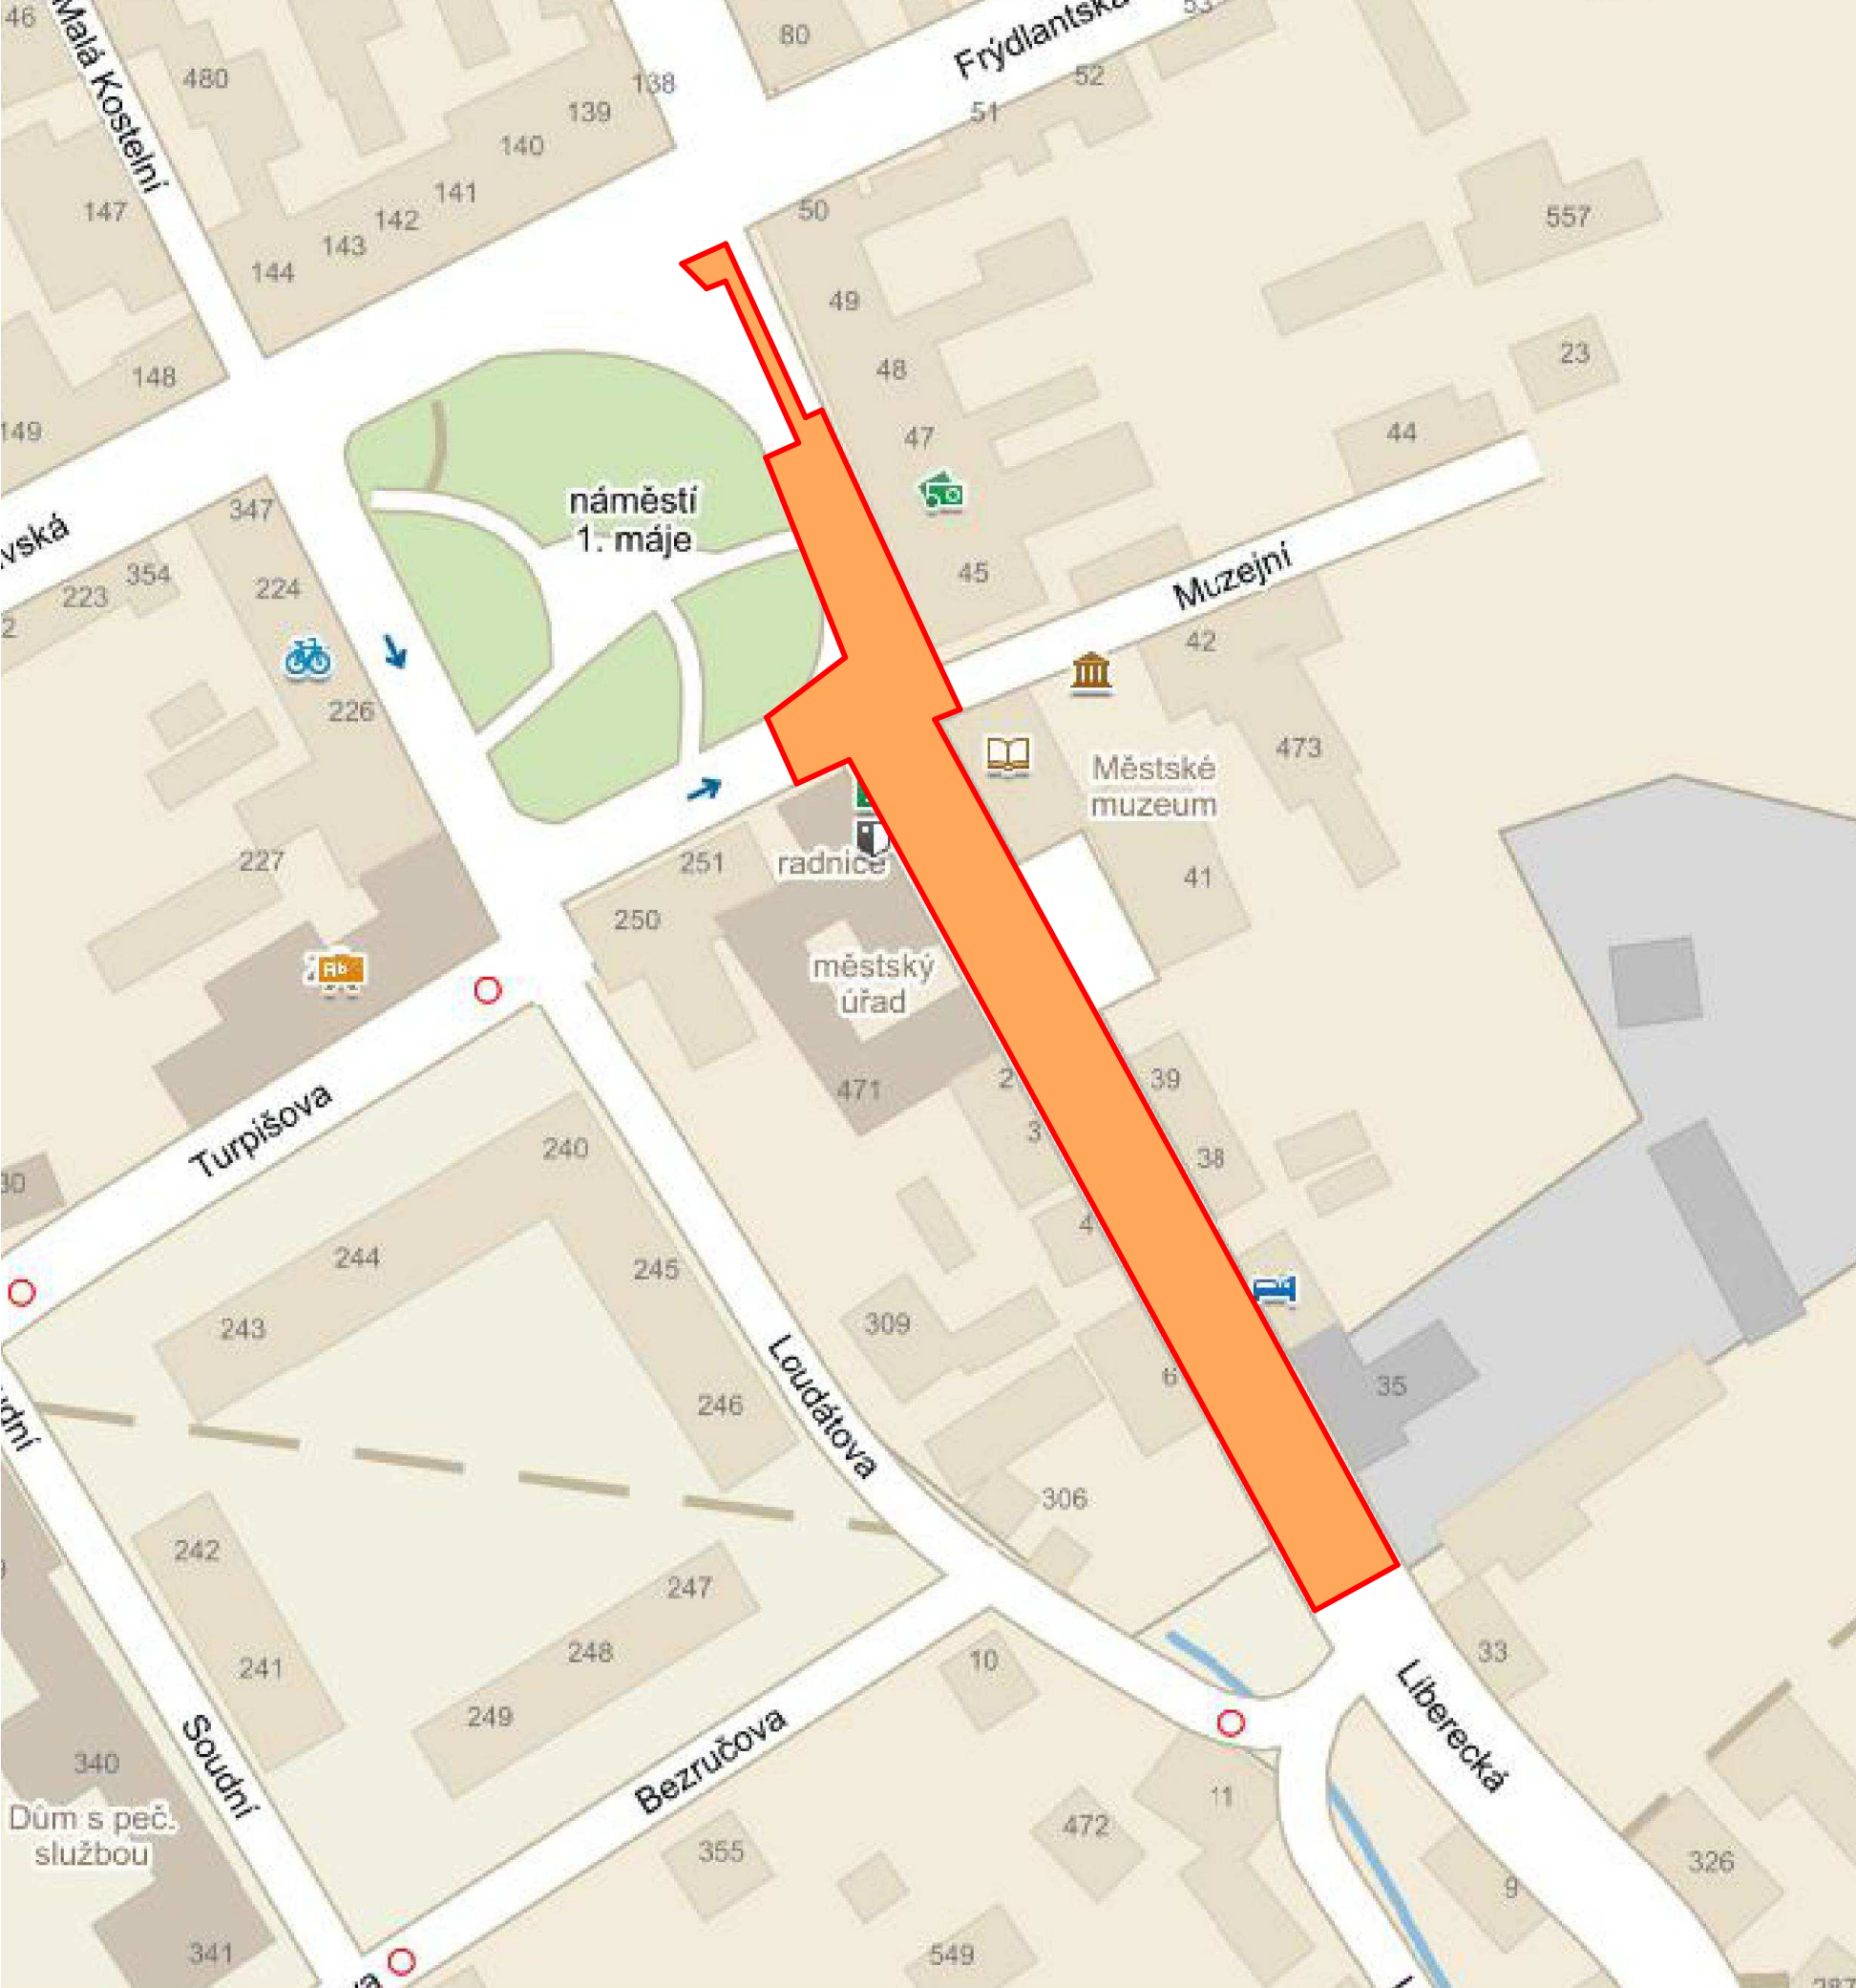


## II. fáze - příprava pro podkládku asfaltu


částečně uzavřeno od 3.10. do 5.10.

V pondělí 3.10. bude průjezd do Muzejní ulice možný s případným omezením v řádu 20 minut. Ostatní příjezd rezidentů bude možný s případným omezením.

MÍSTO STAVBY: Chrastava		
STAVEBNÍK: Město Chrastava		
KRESLIL: Ing. Daniel Fadrholec		
Rekonstrukce Liberecké ulice Chrastava - DIO	Datum	09/2016
	Formát	2 x A4
	Měřítko	1:1000
Částečná završka náměstí a části Liberecké ul.	Výkres číslo	2

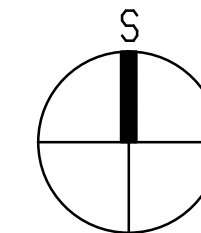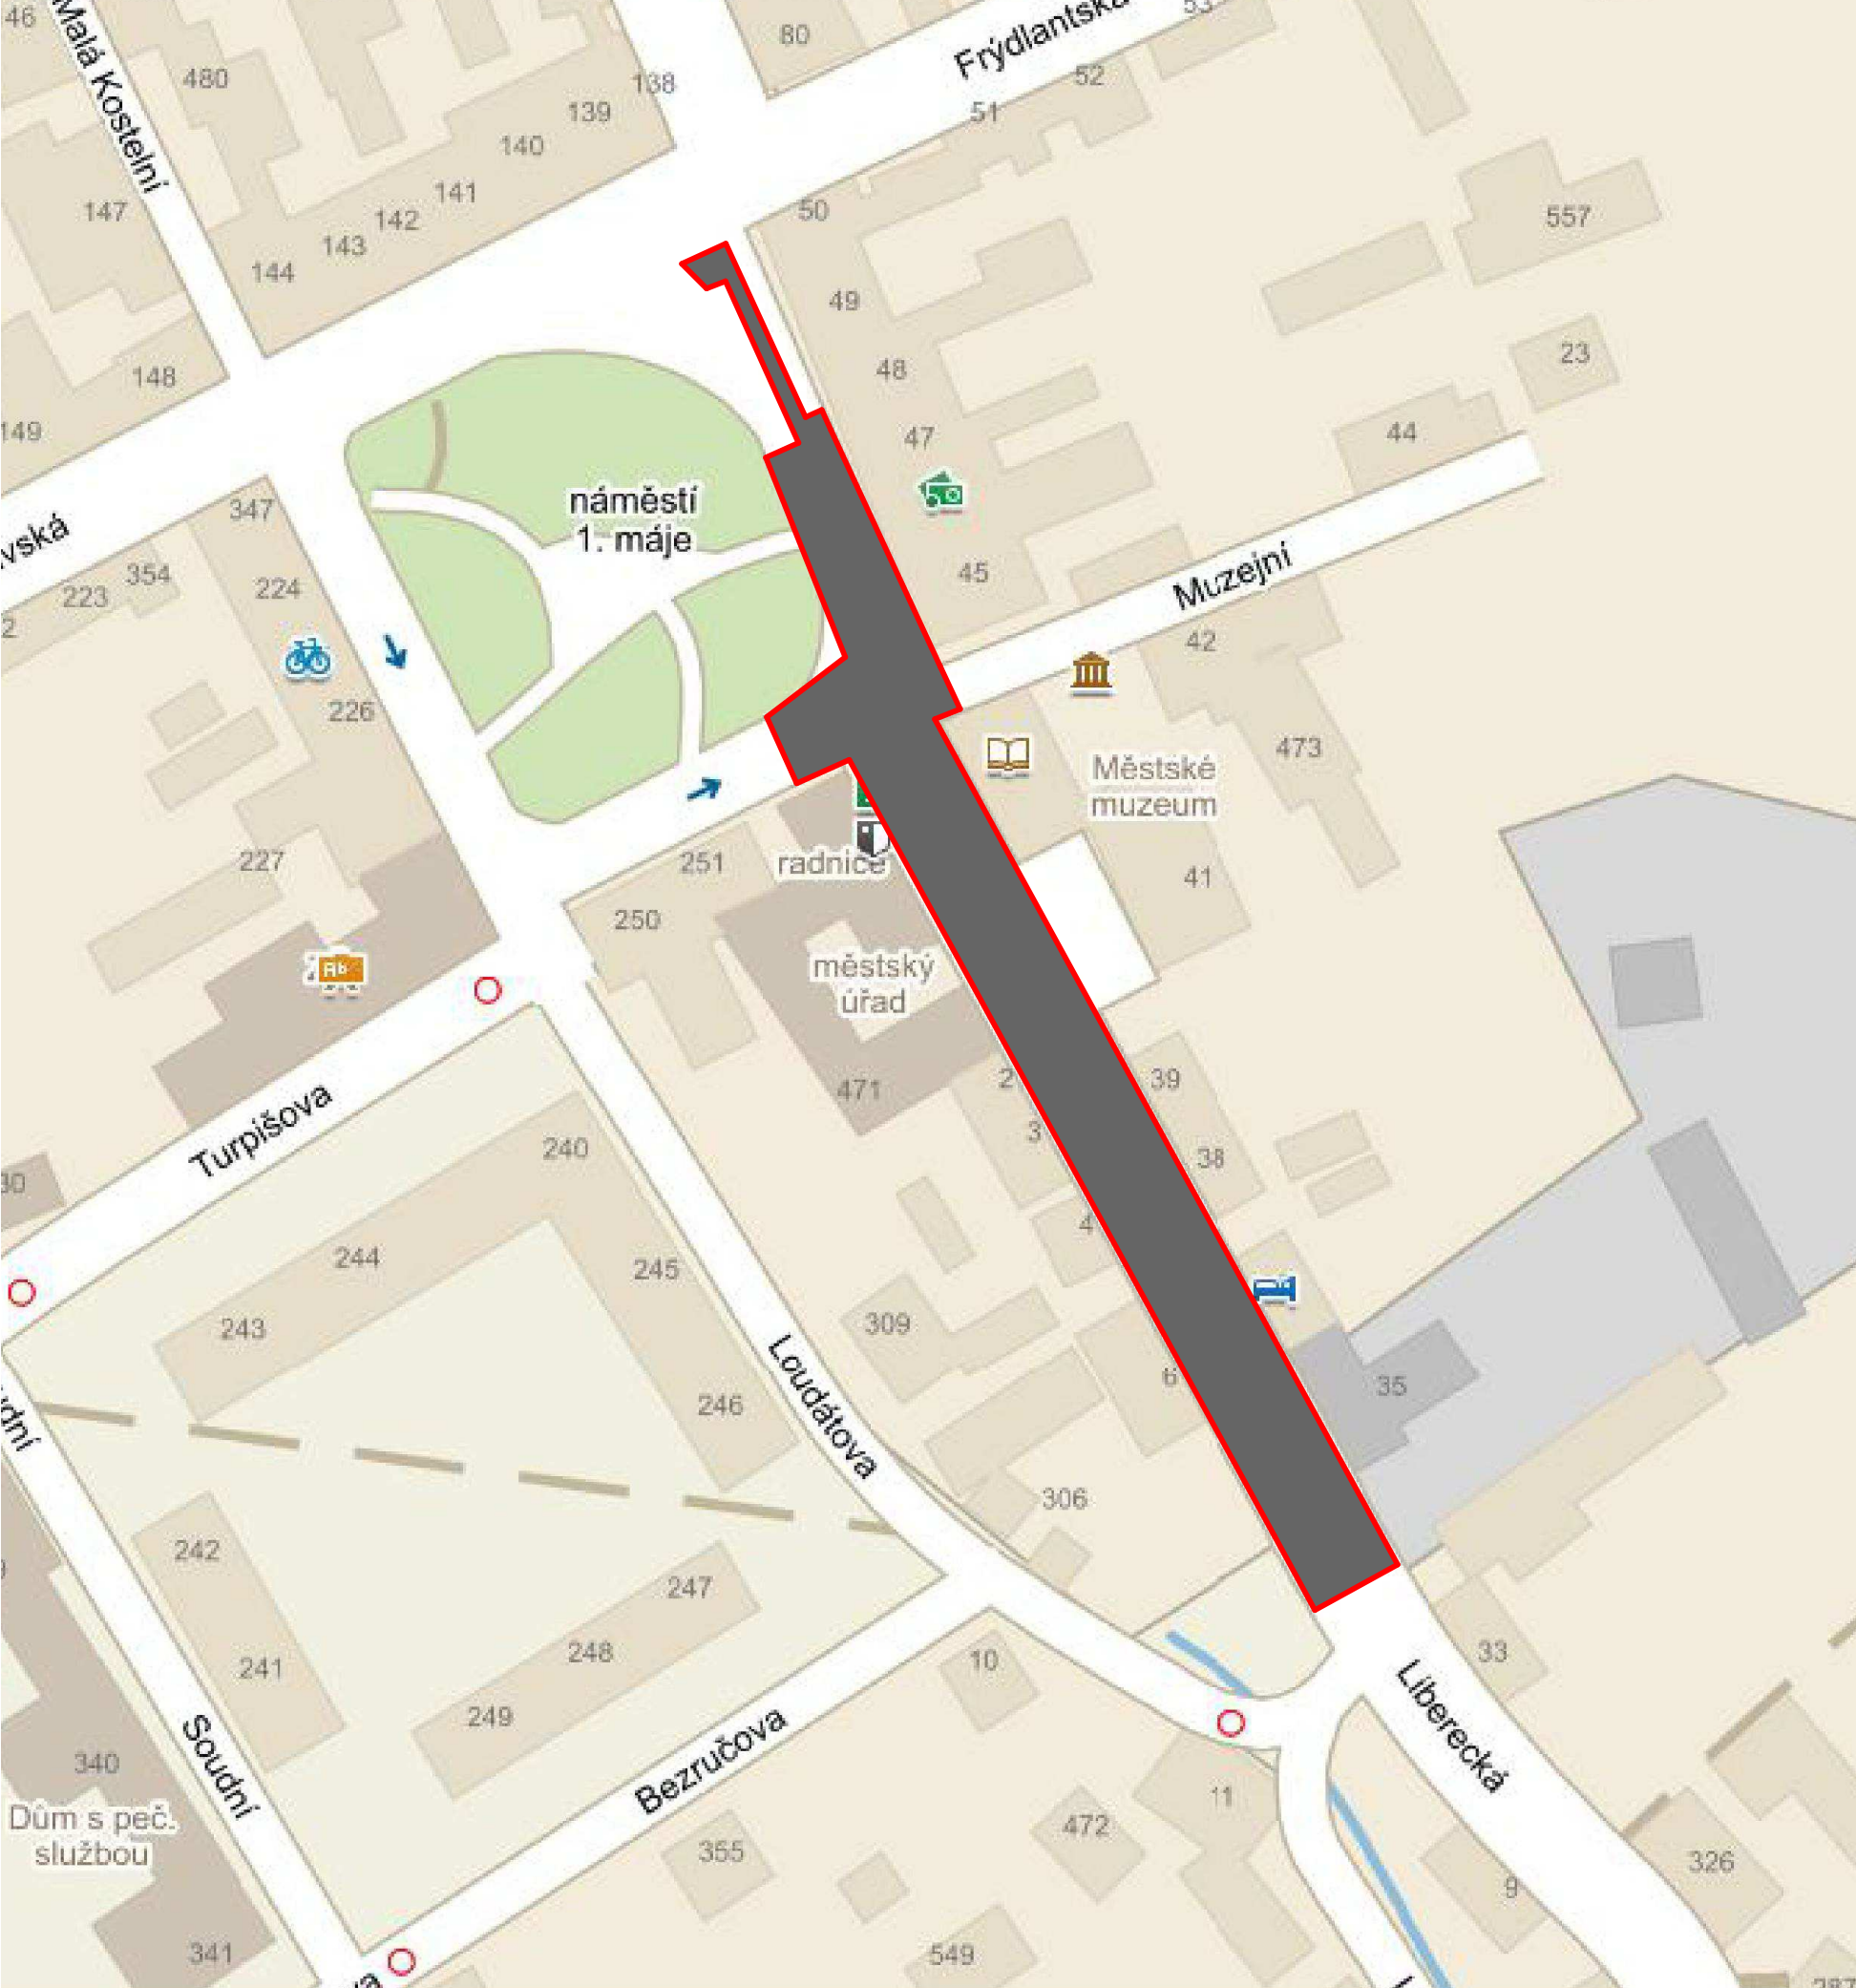

### III. fáze - podkládka asfaltu

 uzavřeno od 6.10. 7 hodin do 7.10. 18 hodin

Průjezd do Muzejní ulice nebude jeden den možný. Přesný termín bude upřesněn dle postupu pokládky asfaltu a klimatických podmínek.

MÍSTO STAVBY: Chrastava		
STAVEBNÍK: Město Chrastava		
KRESLIL: Ing. Daniel Fadrhonc		
Rekonstrukce Liberecké ulice Chrastava - DIO	Datum	09/2016
	Formát	2 x A4
	Měřítko	1:1000
Uzavírka náměstí a části Liberecké ulice	Výkres číslo	3