


Situace - dopravně inženýrské opatření

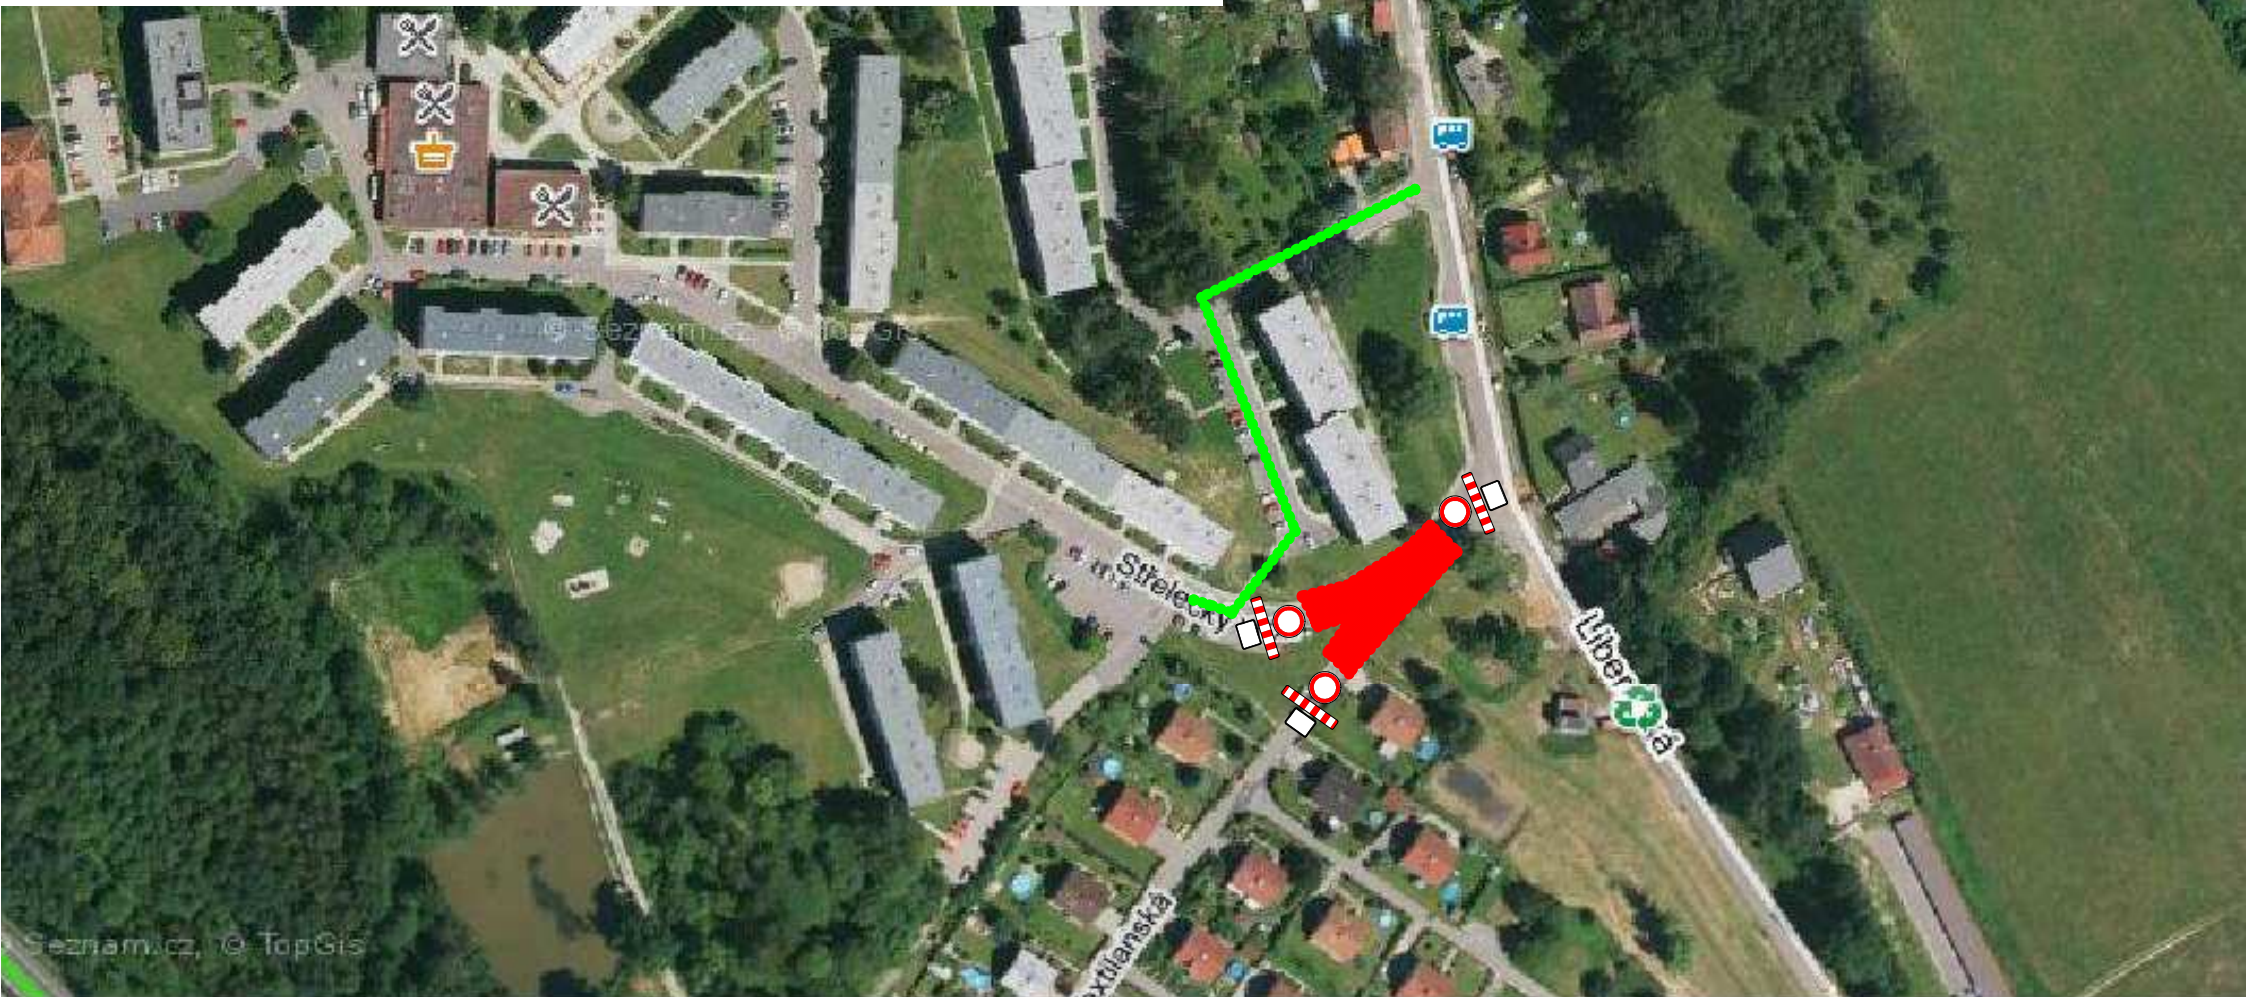


LEGENDA


●●●●● UZAVŘENÝ ÚSEK

●●●●● OBJÍZDNÁ TRASA

Použité dopravní značení

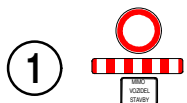

B1
Z2
E13 "MIMO VOZIDEL STAVBY"

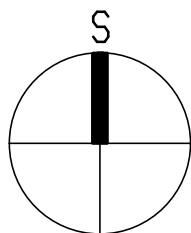

MÍSTO STAVBY: Chrastava, Sřelecký vrch		
STAVEBNÍK: Město Chrastava		
KRESLIL: Ing. Daniel Fadrhonc		
Parkovací plochy a komunikace Sřelecký vrch	Datum	08/2018
	Formát	2 x A4
	Měřítko	1:2000
Situace dopravního značení	Výkres číslo	