CHRASTAVA, DOPRAVNÍ ŘEŠENÍ V CENTRU MĚSTA – PŘELOŽKA S

SO 102.1, 108.1, 122.1 III. ETAPA
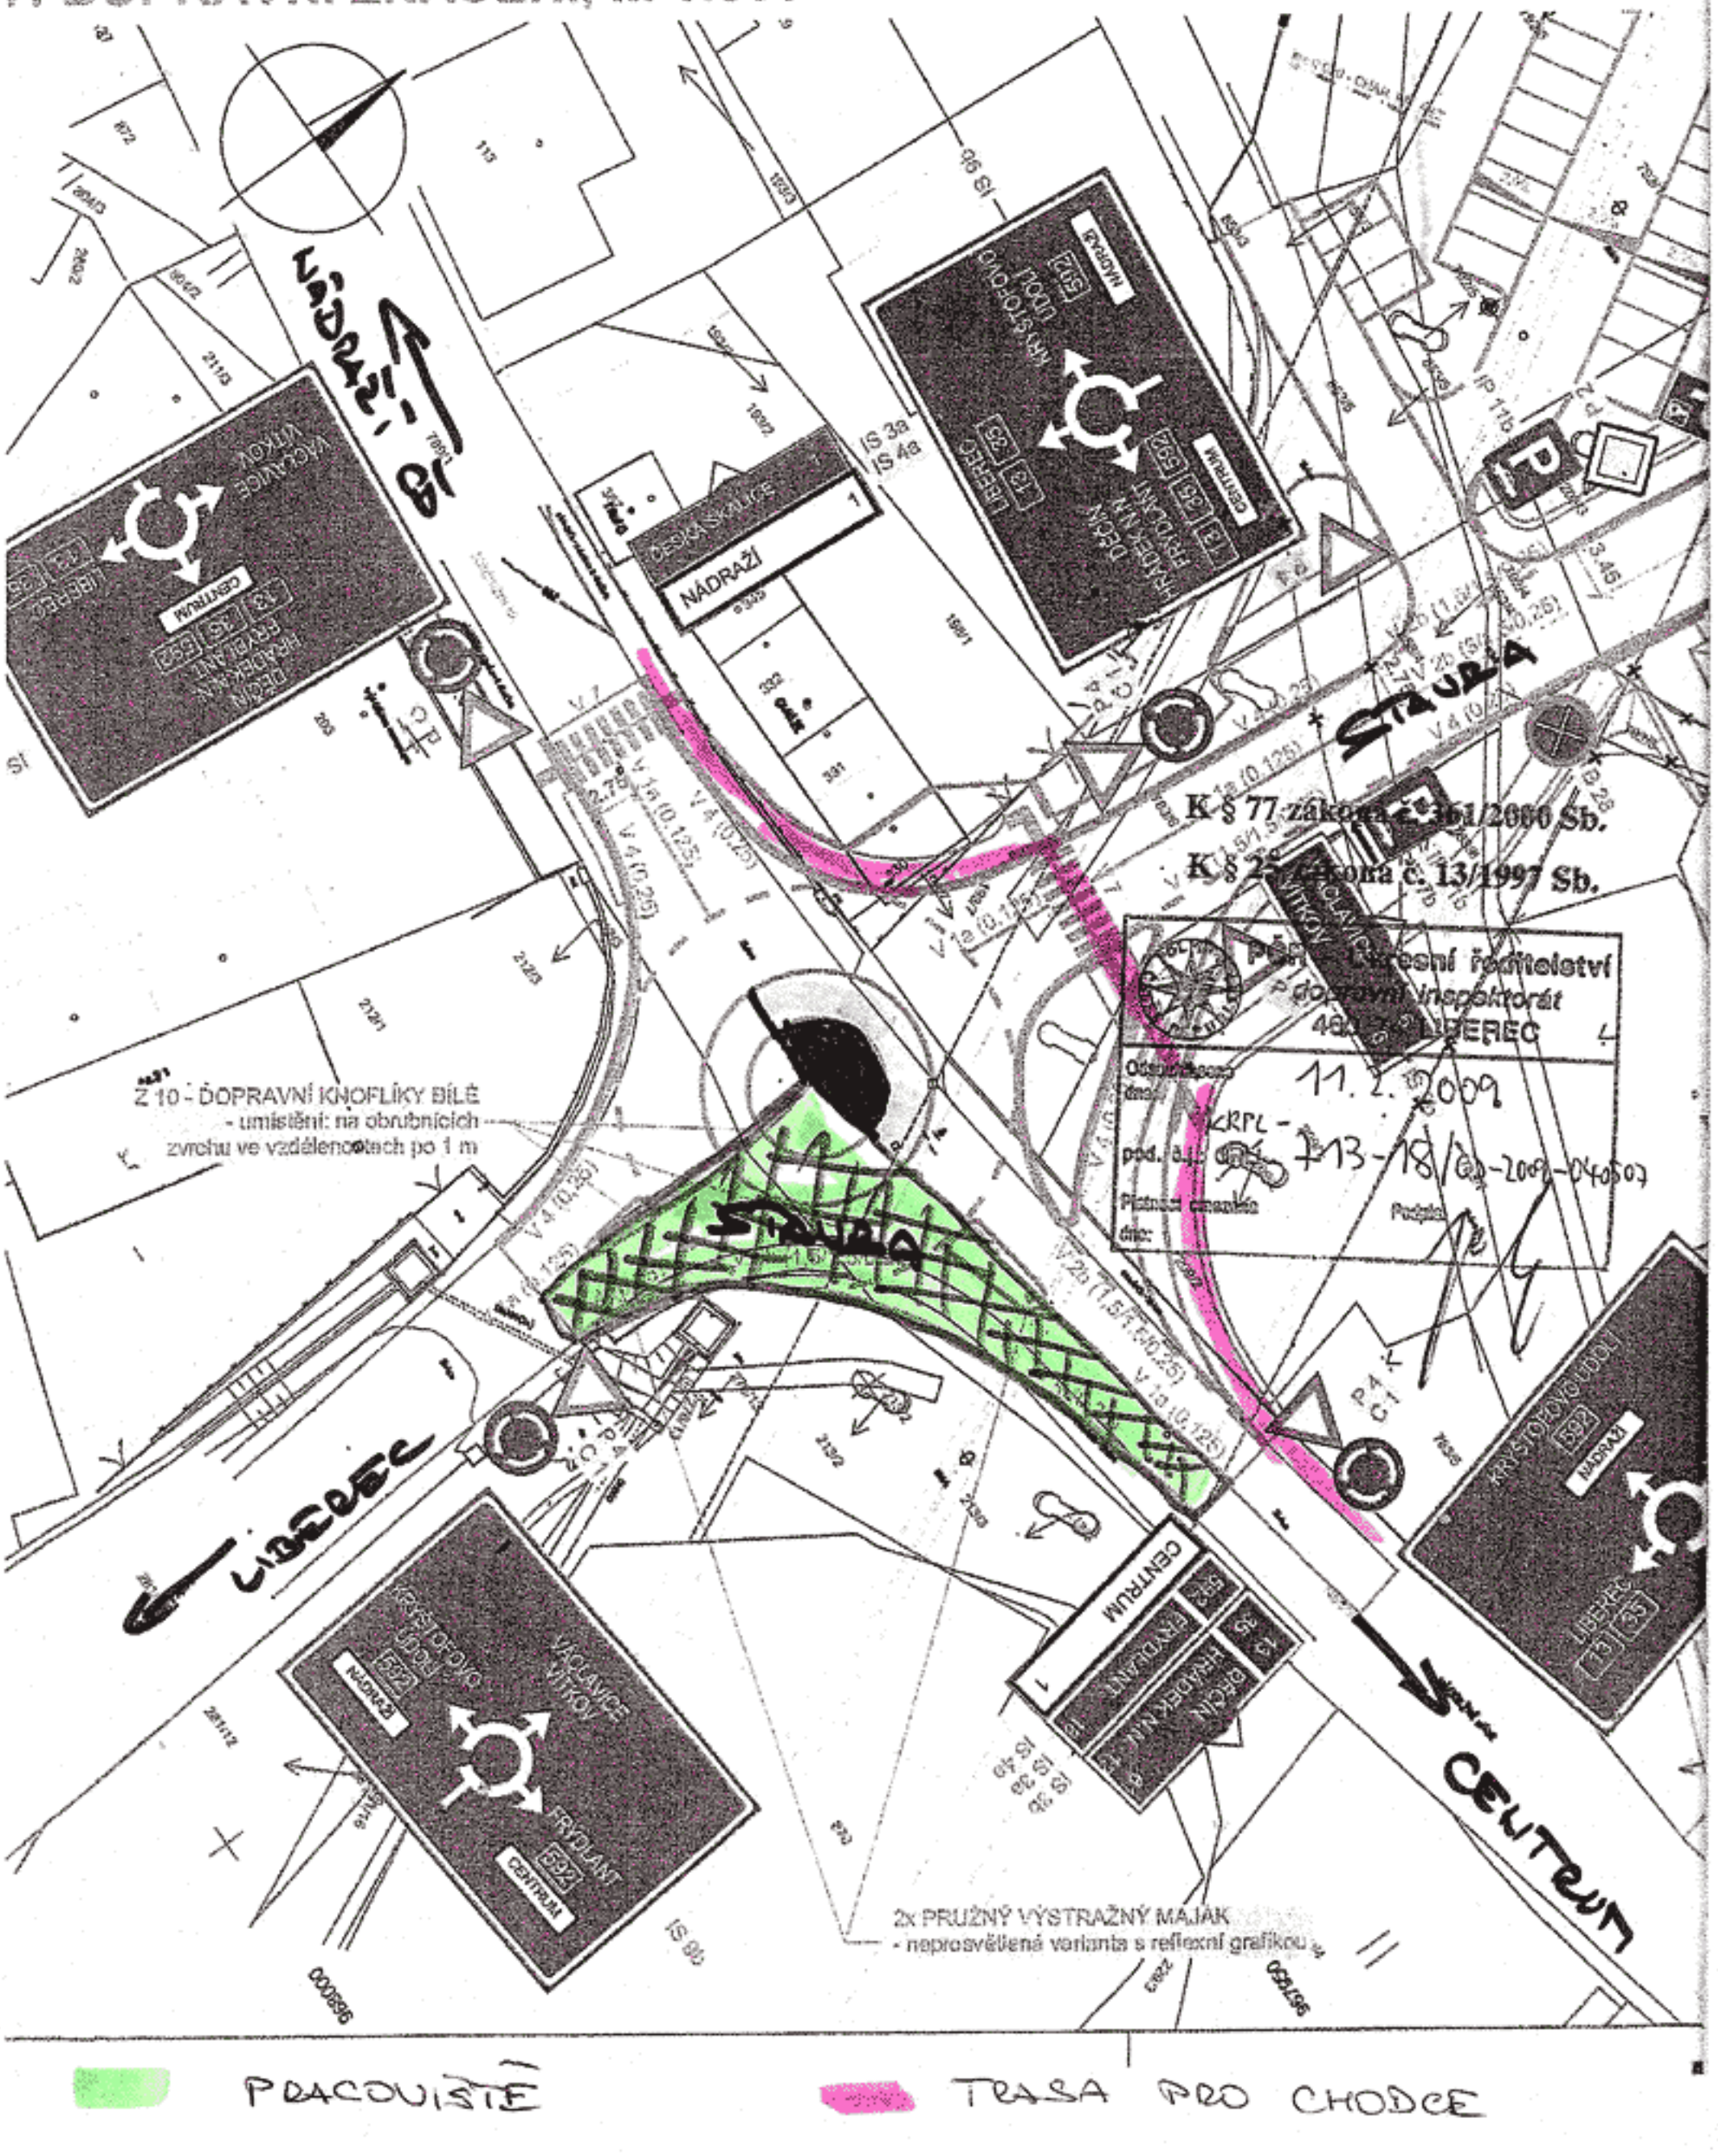
7. DOPRAVNÍ ZNAČENÍ, M 1:500