


# CHRASTAVA, DOPRAVNÍ ŘEŠENÍ V CENTRU MĚSTA – PRELOZKA

SO 102.1, 108.1, 122.1 **II. ETAPA**  
**7. DOPRAVNÍ ZNAČENÍ, M 1:500**

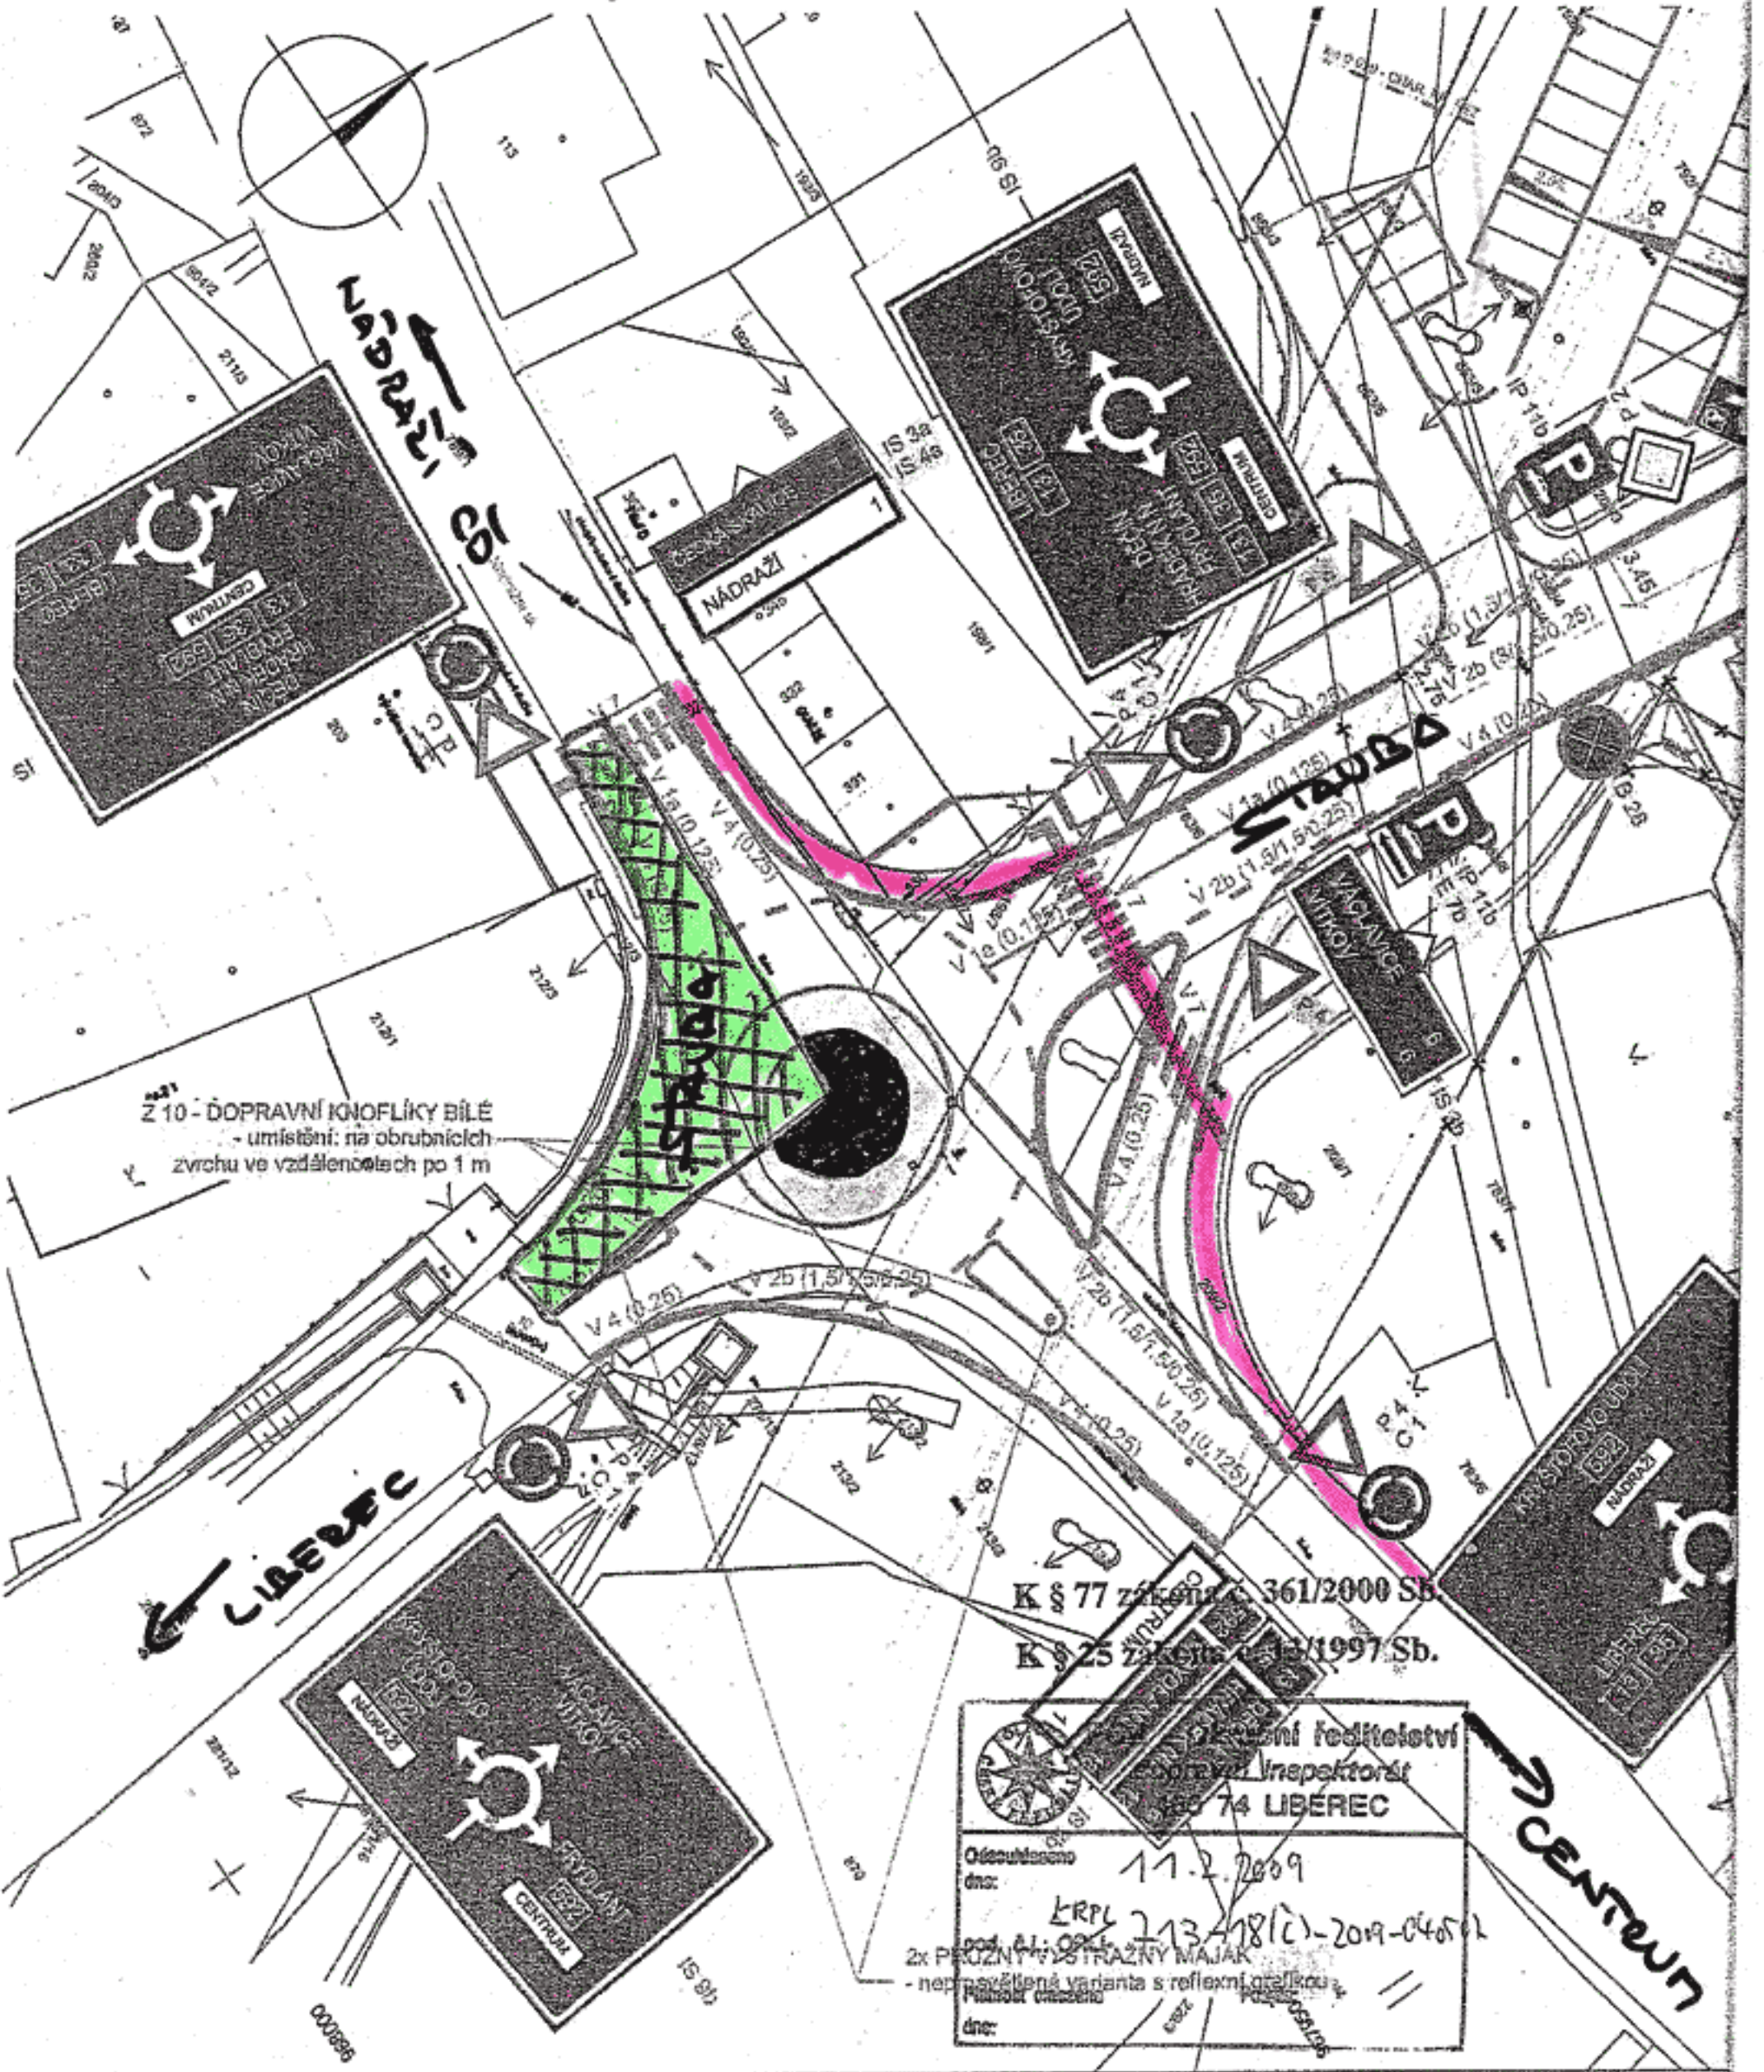

Z 10 - DOPRAVNÍ KNOFLÍKY BÍLÉ  
 - umístění: na obrubnicích  
 zvrchu ve vzdálenostech po 1 m

K § 77 zákona č. 361/2000 Sb.  
 K § 25 zákona č. 13/1997 Sb.

Ředitelství  
 Správa Inspektorát  
 135 74 LIBEREC

Ověřeno dne: 11.2.2009  
 podpis: KRPL 213/18(C)-2019-040512  
 2x PRŮZNY VYŠTRAŽNÝ MAJAK  
 - neprověřená varianta s reflexní grafikou  
 dne:

 PRACOVNĚ  TRASA PRO CHODCE