



**CHRASTAVA, DOPRAVNÍ ŘEŠENÍ V CENTRU MĚSTA – PŘELOZKA**  
**SO 102.1, 108.1, 122.1**  
**I. ETAPA**  
**7. DOPRAVNÍ ZNAČENÍ, M 1:500**

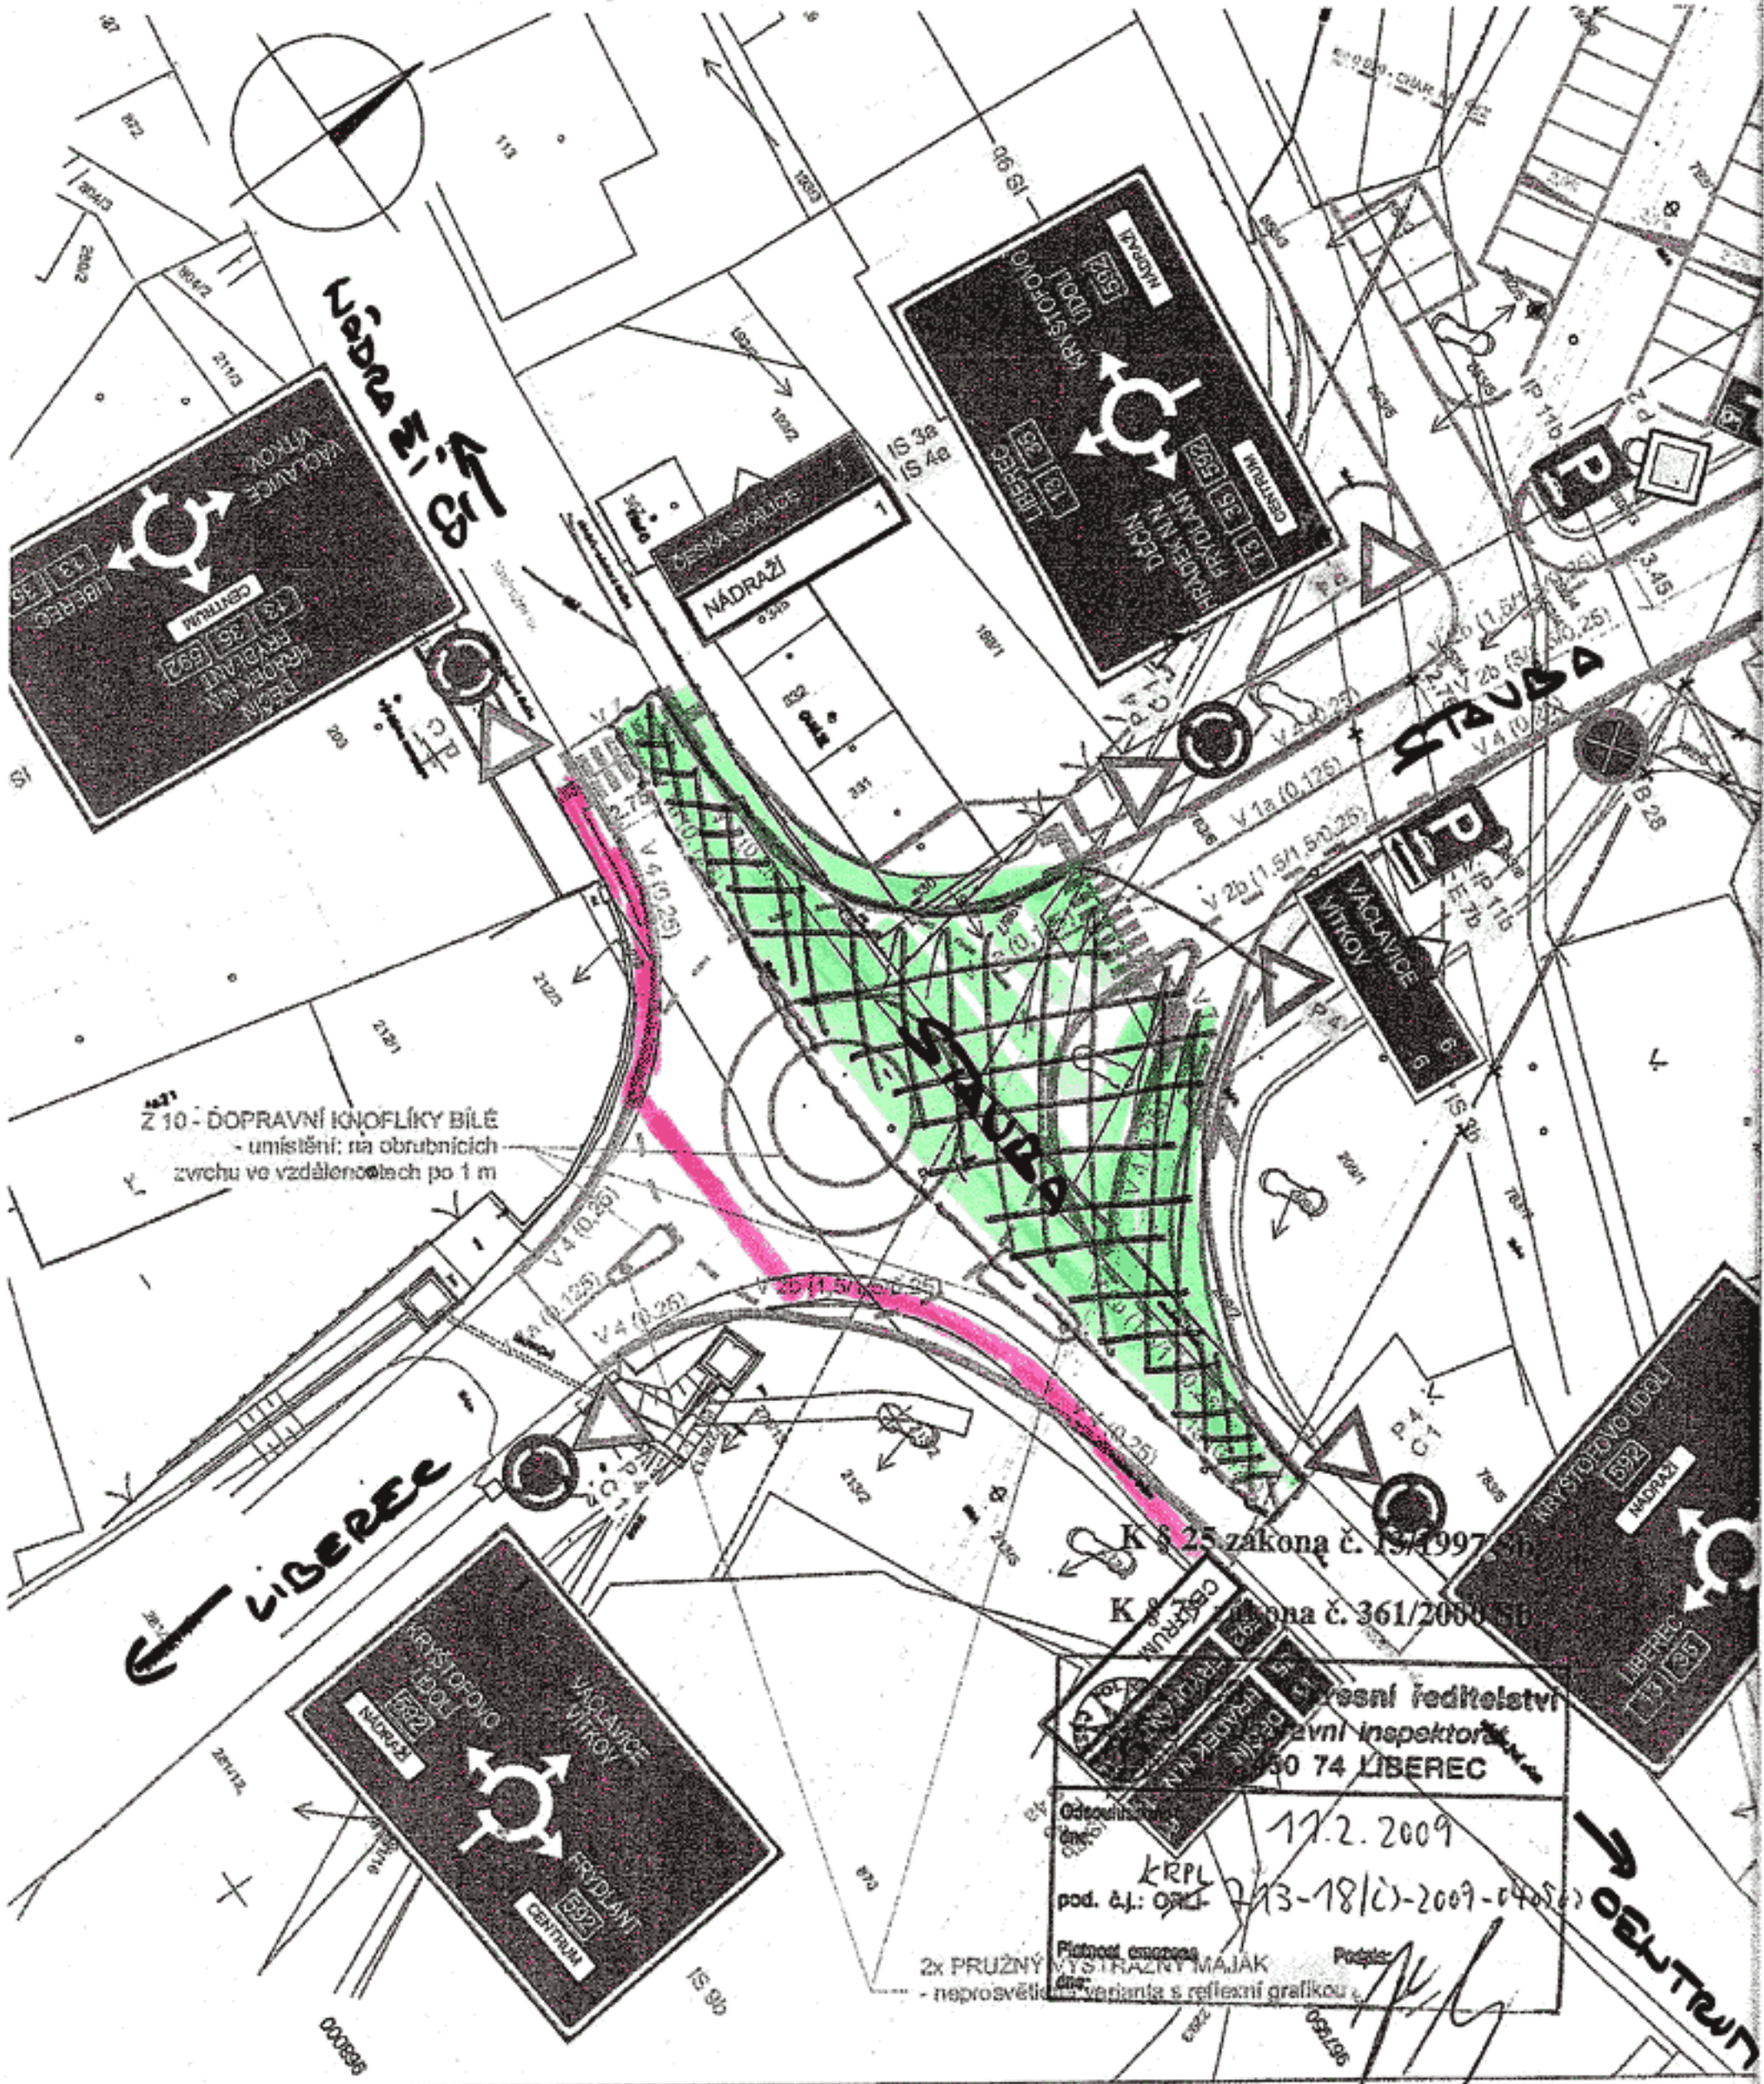

 PRACOVNÍSTE

 TRASA PRO CHODCE