


Podélný řez

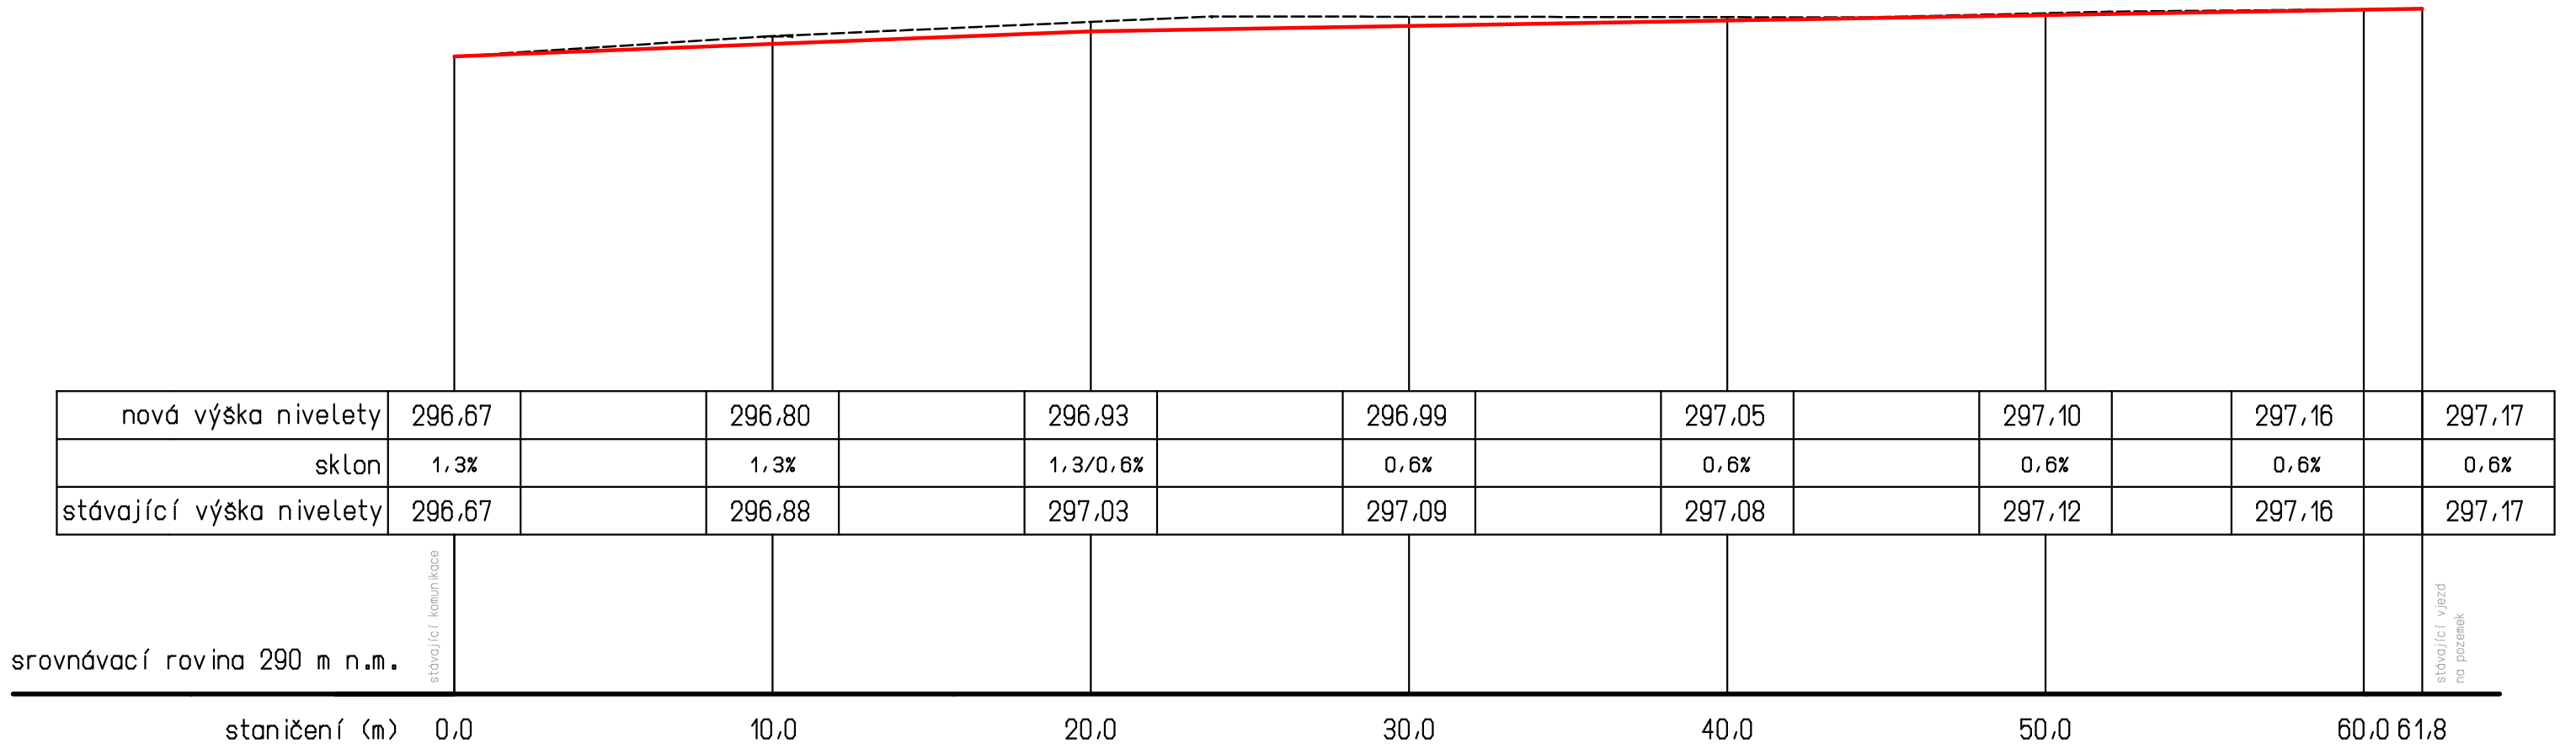

MÍSTO STAVBY: Chrastava, Muzejní ulice		
STAVEBNÍK: Město Chrastava		
KRESLIL: Ing. Daniel Fadrhonc		
Rekonstrukce povrchu Muzejní ulice	Datum	03/2016
	Formát	2 x A4
	Měřítko	1:200
Podélný řez - 1. úsek	Výkres číslo	B.5