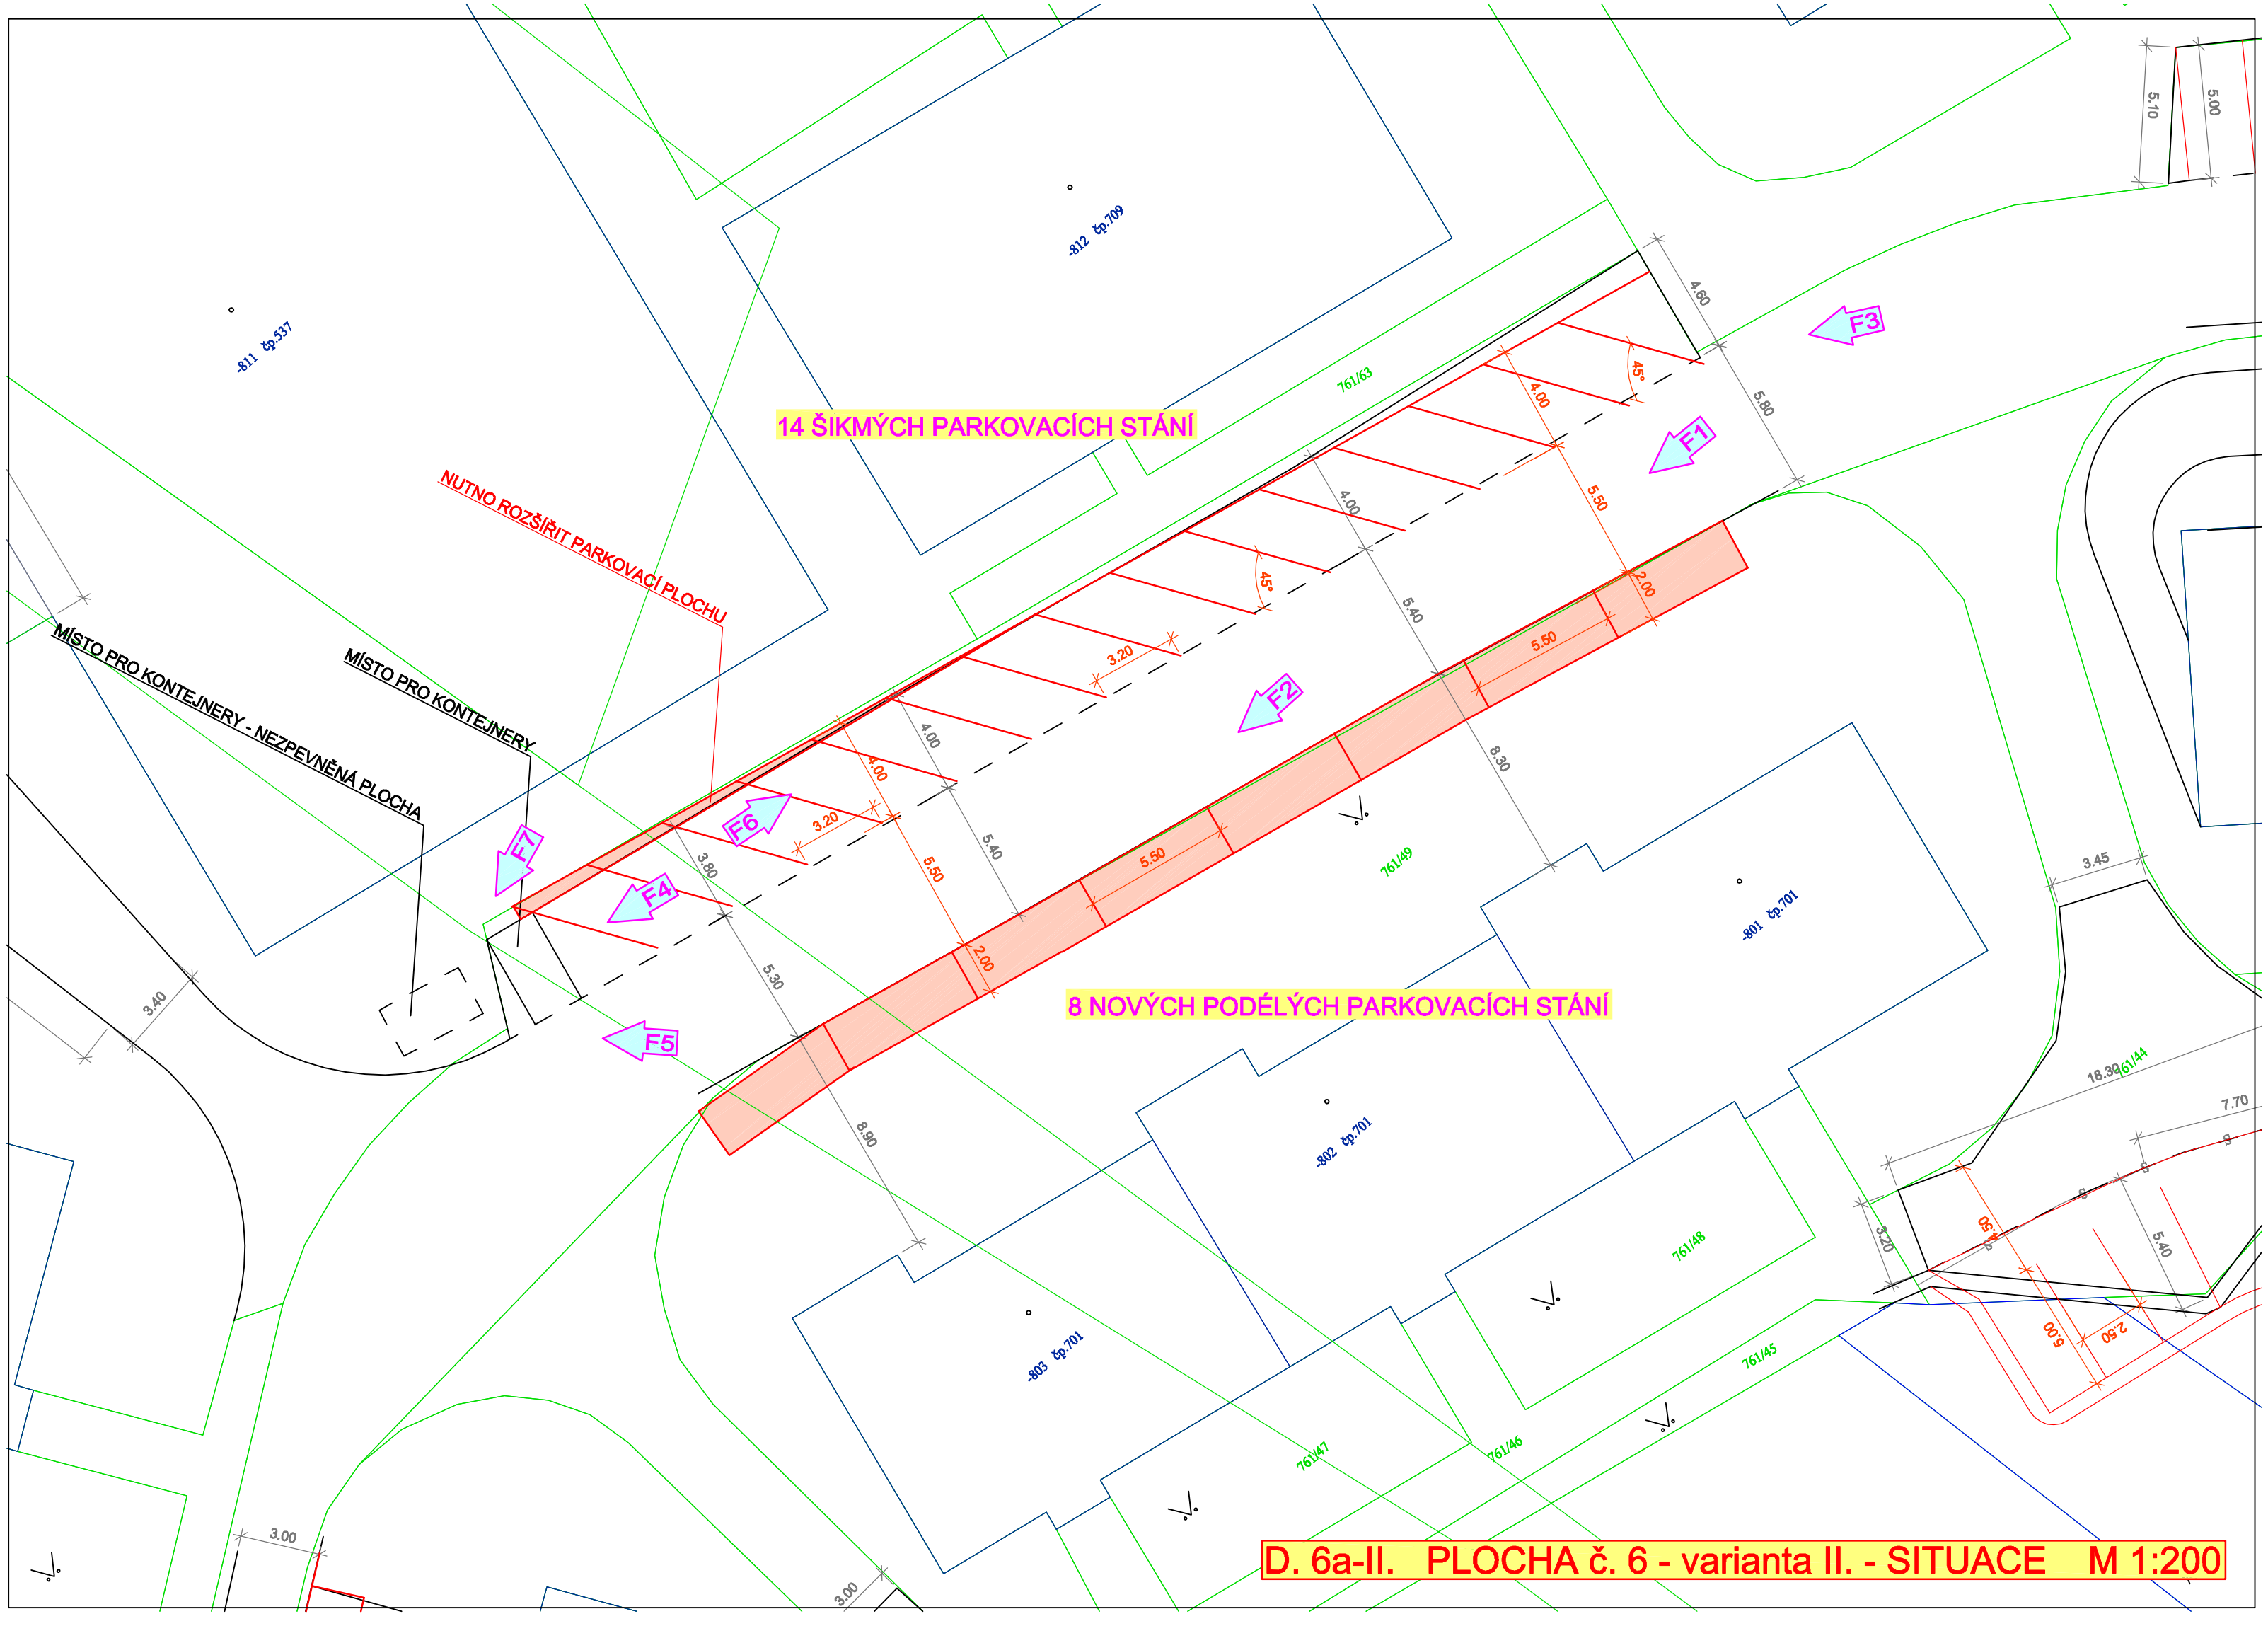

D. 6a-II. PLOCHA č. 6 - varianta II. - SITUACE M 1:200

PDF vytvořeno zkušební verzí pdfFactory www.fineprint.cz