




Vzorový řez uložení kabelu v chodníku:

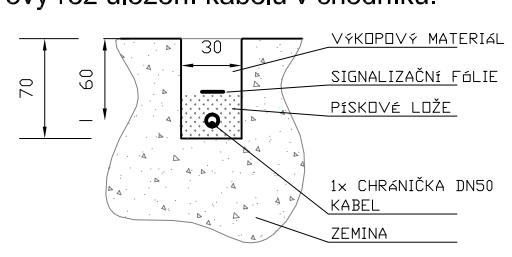

LEGENDA SÍTÍ

- VO stávající nadzemní
- - - VO nové nadzemní AES
- VO nové podzemní
- ČEZ podzemní síť
- ČEZ nadzemní síť
- O2 podzemní síť
- - - O2 nadzemní síť
- RWE plyn

0 10m 20m 30m 40m 50m

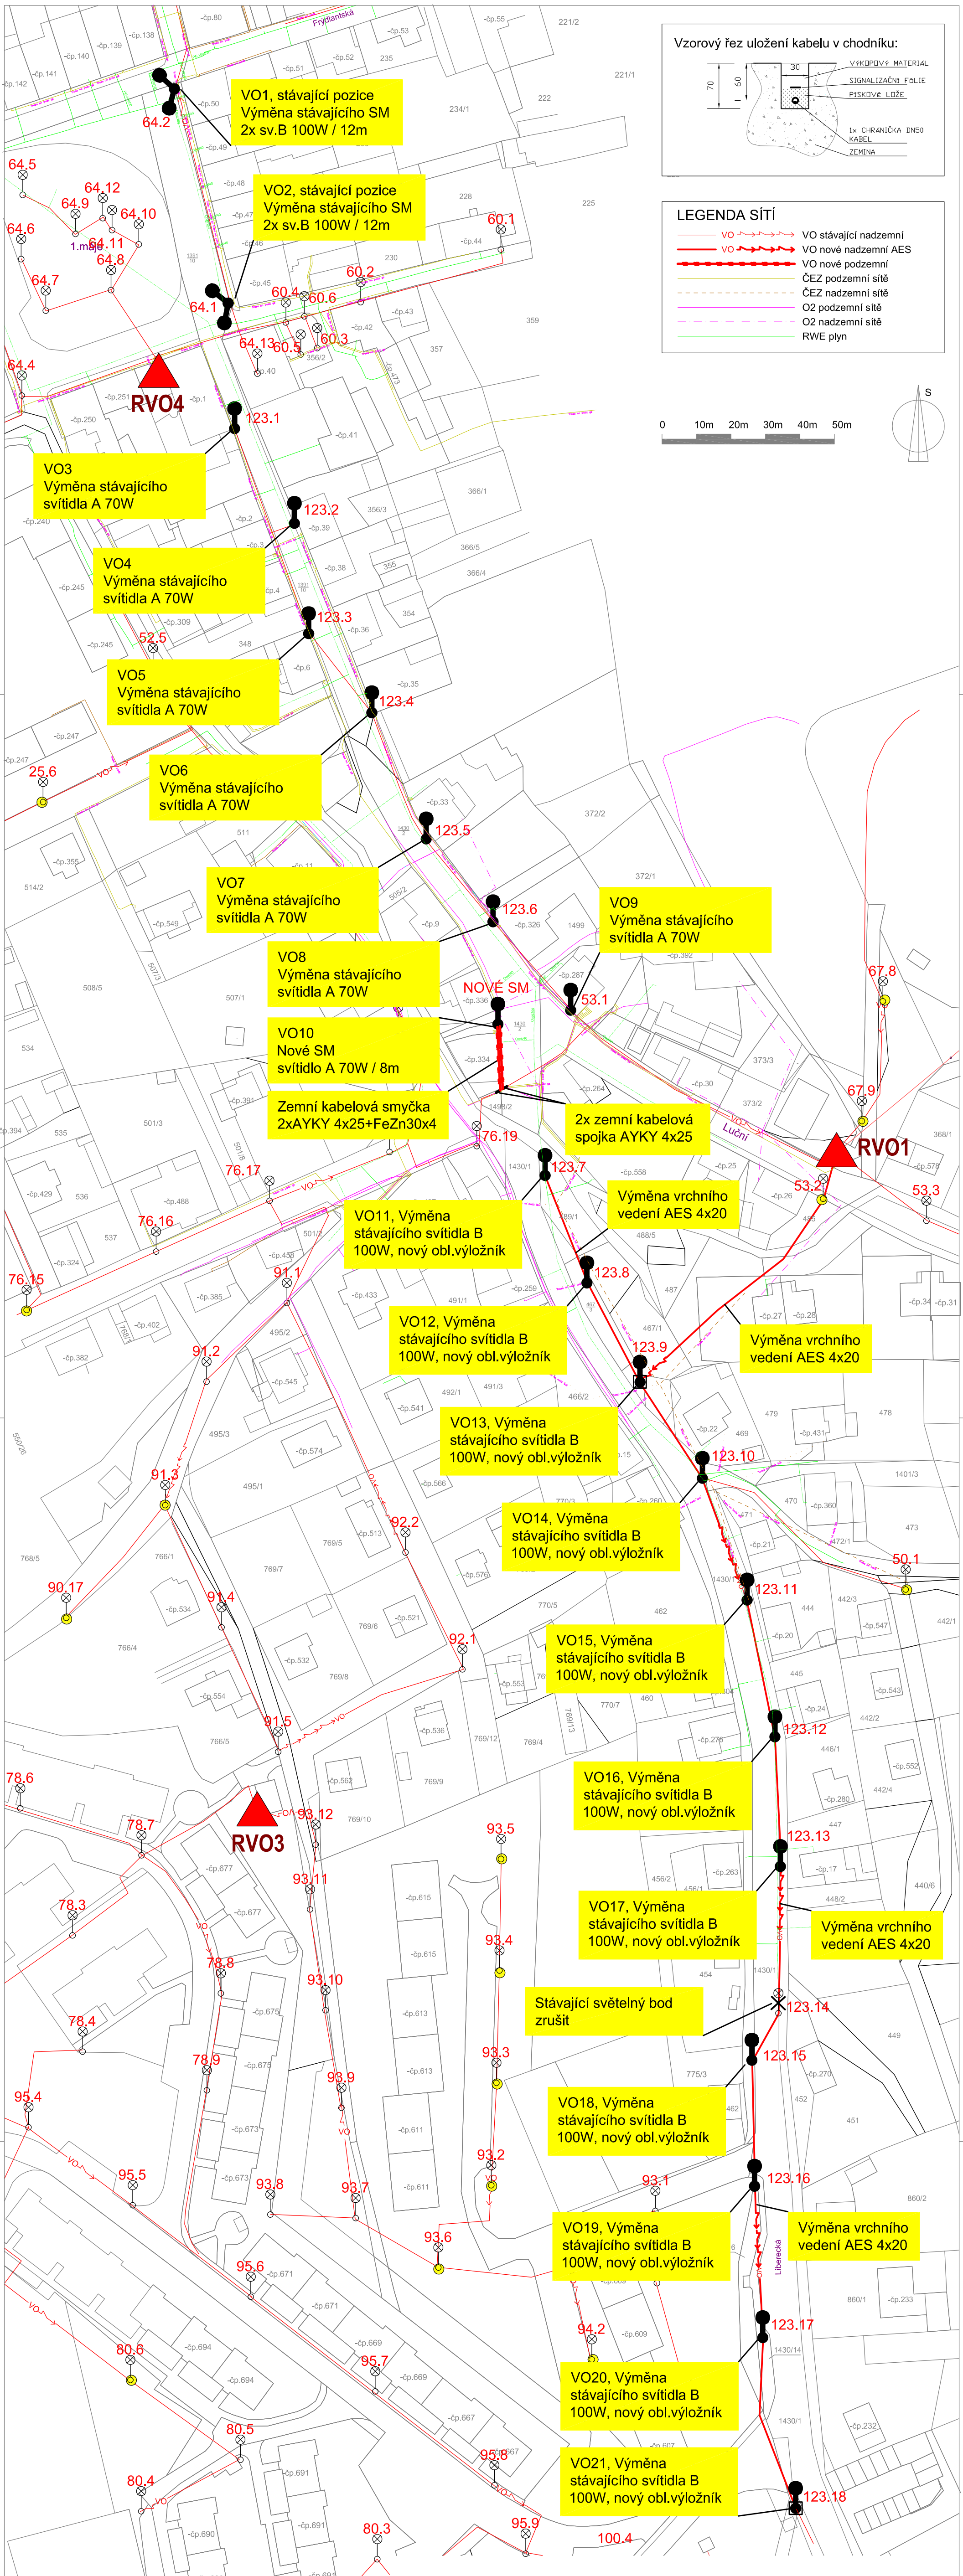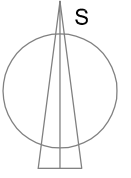

vypracoval:	Martin Müller	<p>Martin Müller Východní 1448 463 11 Liberec 30 tel.: 602 145 061 e-mail: martin@martinmuller.cz http://www.martinmuller.cz</p>	
zodp. projektant:	Martin Müller		
místo:	Chrástava		
objednatel:	Město Chrástava	čísł.zak.:	201526
akce:	REKONSTRUKCE SILNICE III/27250 OPRAVA LIBERECKÉ ULICE CHRÁSTAVA	stupeň:	DSP/DVZ
příloha:	REKONSTRUKCE VEŘEJNÉHO OSVĚTLENÍ SITUACE	datum:	03/15
		měřítko:	1:1000
		čísł.přílohy:	čísł.soupr.
			C2.1