


# Koordinální situace

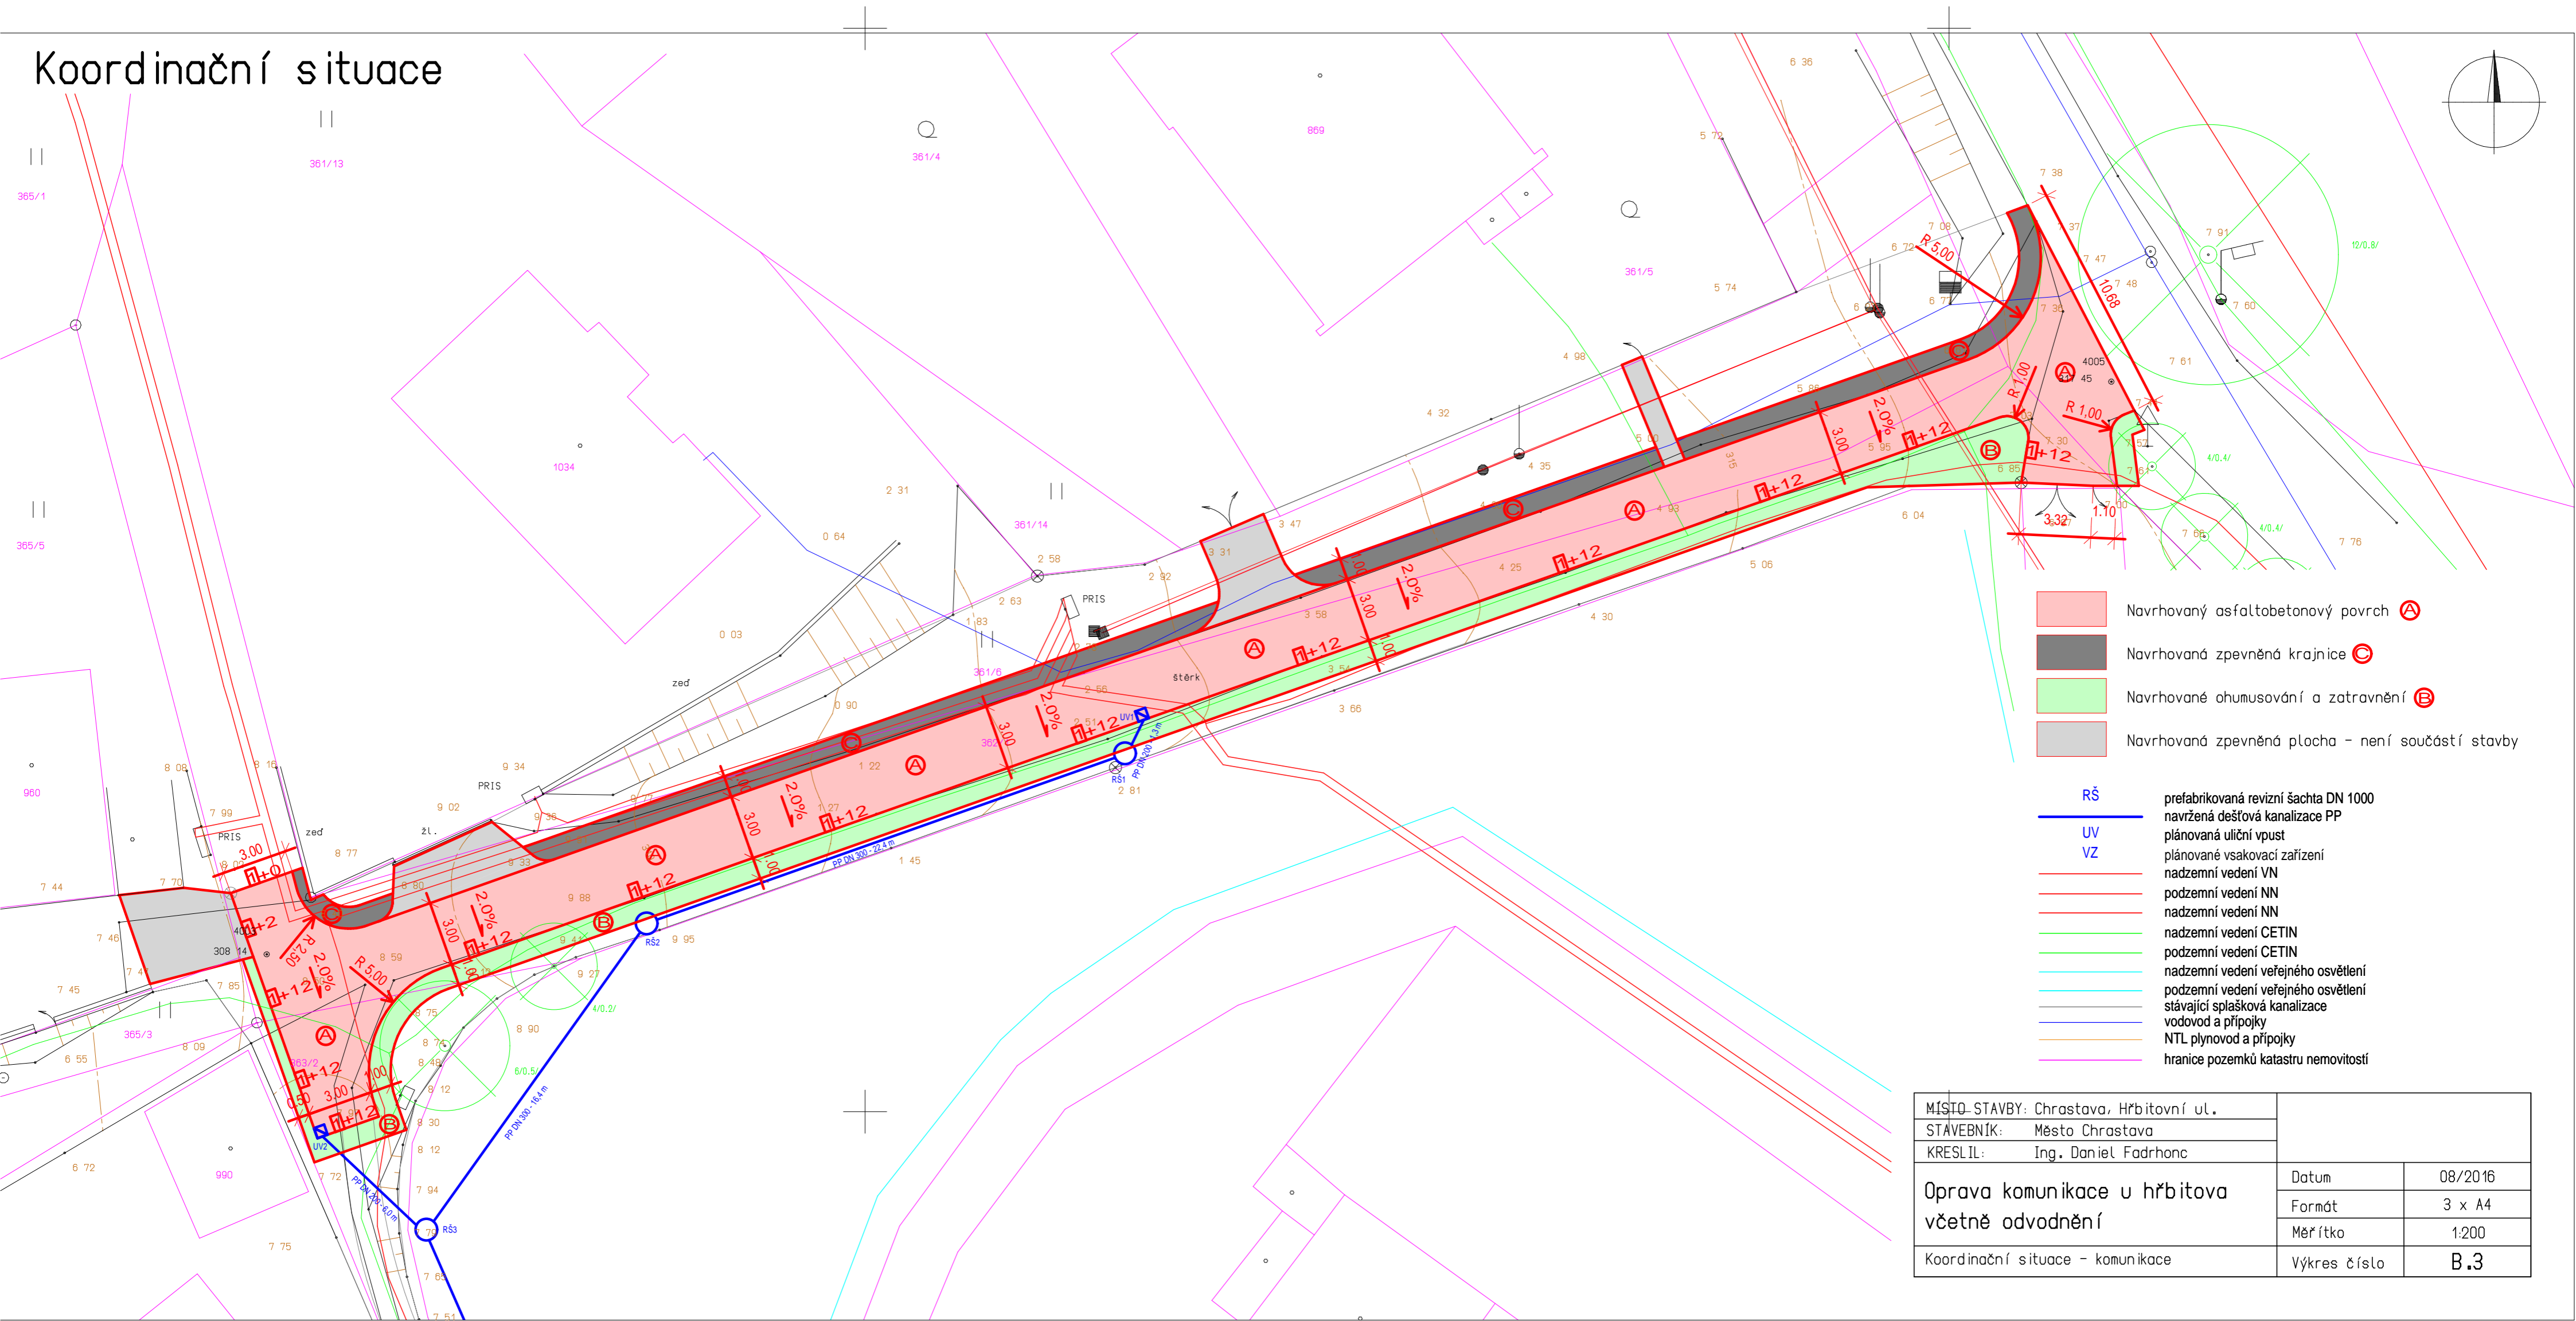

- Navrhovaný asfaltbetonový povrch **A**
- Navrhovaná zpevněná krajnice **C**
- Navrhované ohumusování a zatravnění **B**
- Navrhovaná zpevněná plocha - není součástí stavby

- RŠ prefabrikovaná revizní šachta DN 1000
- UV navrhovaná dešťová kanalizace PP
- VZ plánovaná uliční vpust
- nadzemní vedení VN
- nadzemní vedení NN
- podzemní vedení NN
- nadzemní vedení CETIN
- podzemní vedení CETIN
- nadzemní vedení veřejného osvětlení
- podzemní vedení veřejného osvětlení
- stávající splašková kanalizace
- vodovod a přípojky
- NTL plynovod a přípojky
- hranice pozemků katastru nemovitostí

MÍSTO-STAVBY: Chrastava, Hřbitovní ul.		
STAVEBNÍK: Město Chrastava		
KRESLIL: Ing. Daniel Fadrhonc		
Oprava komunikace u hřbitova včetně odvodnění	Datum	08/2016
	Formát	3 x A4
	Měřítko	1:200
Koordinální situace - komunikace	Výkres číslo	B.3