


LEGENDA MÍSTNOSTI 1.P.P.

Č.	MÍSTNOST	PLOCHA [m ²]
001	HALA A HLAVNÍ SCHODIŠTĚ	36,7
002	CHODBA	116,7
003	VÝTAHOVÁ ŠACHTA	7,4
004	STRUJOVNA VÝTAHU	21,8
005	ŠATNA	8,6
006	UMÝVÁRNA	4,5
007	WC+ÚKLID	4,1
008	SKLAD (DILNA)	8,9
009	PRÁDELNA, ŽEHLIŘNA	14,8
010	SUŠARNA	26,6
011	SKLAD	8,6
012	KOTELNA	16,6
013	PŘÍPRAVA TUV	15,3
014	VODOMĚR A PLYNOMĚR	10,4
015	DILNA	26,6
016	CHODBA+BOČNÍ SCHODIŠTĚ	12,7
017	SKLAD	12,4
018	SKLAD (DILNA)	26,9
019	SKLEPNÍ BOX	4,3
020	MONTÁŽNÍ ŠACHTA	2,3
021	ULOŽNÝ PROSTOR	1,3

POZNÁMKY:
 -PŘED ZAHÁJENÍM VEŠKERÝCH STAVEBNÍCH PRACÍ SE PROVEDE PŘESNÉ ZMĚŘENÍ STÁVAJÍCÍCH STUPŇEK STIVODŮ A TV. VĚTNĚ JEJICH POLOH V INSTALAČNÍCH ŠACHTÁCH A URČENÍ NA JAKÉ STRANĚ JE VSTUP TV DO INSTALAČNÍ ŠACHTY
 -INSTALAČNÍ ŠACHTY BUDOU Z JEDNÉ TŘETINY UBOJAVNY VE VŘEŠNÍ ČÁSTI PRO MOŽNOST OSAZENÍ NOVÝCH STUPŇEK CÍRKULACE. PO KOMPLETNÍCH STAVEBNÍCH PRACÍCH NA NOVÝCH ROZVODECH CÍRKULACE BUDOU ŠACHTY OTEVŘENÉ ZAZDEHN. OMIŠTĚNY A VYBĚRY (SOULIŠT SVĚTLA ROZPOČTU)
 -VĚŠKÉ NOVÉ PROSTUPY ŠACHTAMI BUDOU ZHOVENY NA MÍSTĚ VŘANÍM O PŘÍMĚRU DO Ø12 A MEZI JEDNOTLIVÝMI POŽÁRNÍMI OSĚRY. BUDOU PROPŘÍZKOVĚ UTRĚŠENY
 -ZHOVENÍM VŘANÍM PROSTUPŮ BUDOU VZDY PROVEDENY PŘES STAVBY INSTALAČNÍ ŠACHTY VZDY SMĚREM Z VYŠŠÍHO PATRA DO NIŽŠÍHO. NIMO LÉVĚ ČÁSTI PODLAŽÍ 1.N.P. A 1.P.P.
 -STUPŇEK STIVODŮ A TV ZŮSTANOU BEZE ZMĚN VĚTNĚ INSTALAČNÍ ŠACHTY VZDY SMĚREM Z VYŠŠÍHO PATRA DO NIŽŠÍHO. NIMO LÉVĚ ČÁSTI PODLAŽÍ 1.N.P. A 1.P.P.
 -NOVÝ ROZVOD CÍRKULACE BUDĚ PROPOJEN VE 3.N.P. POD STÁVAJÍCÍM VÝTVORU K.K. SE STÁVAJÍCÍM STIVODU K.K.

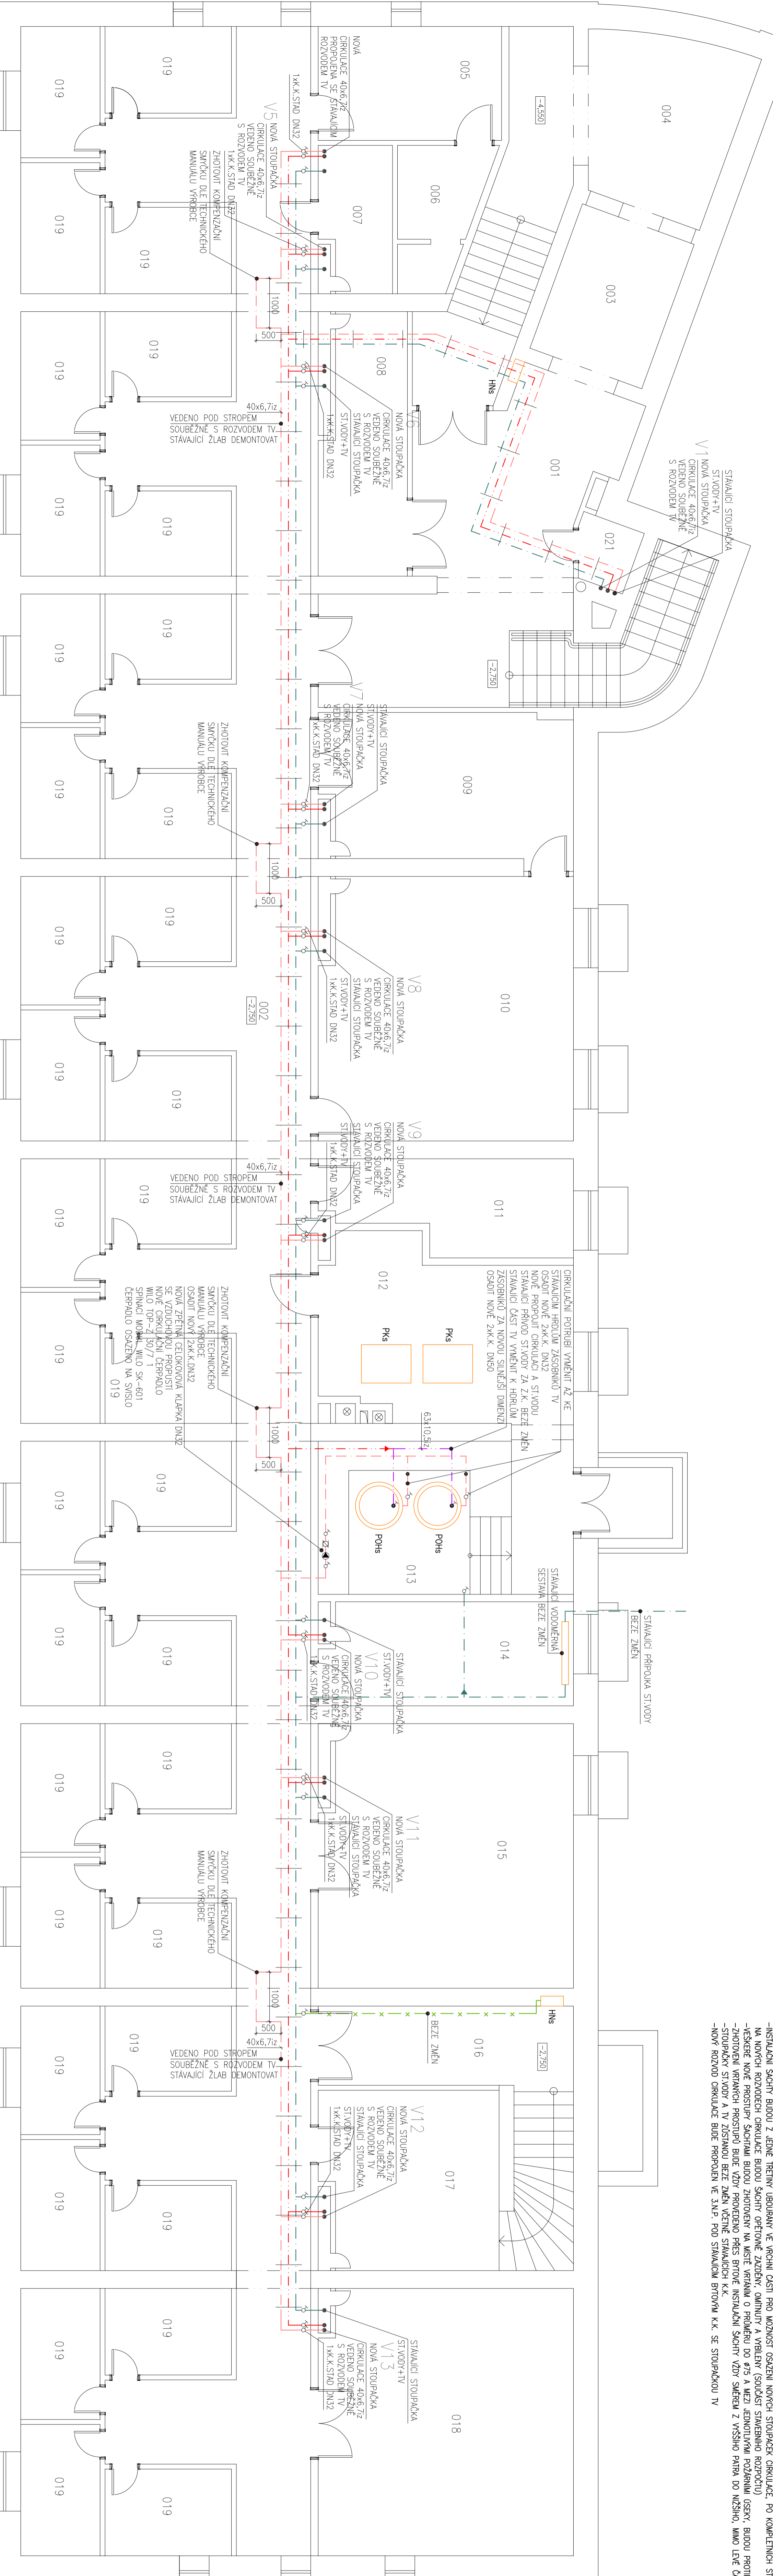

LEGENDA SANITÁRNÍCH ROZVODŮ A ZAŘÍZENÍ

- STÁVAJÍCÍ ROZVOD STIVODŮ V OBJEKTU – POTRUBÍ PLYSTOVÉ PP-R
- STÁVAJÍCÍ ROZVOD TV V OBJEKTU – POTRUBÍ PLYSTOVÉ PP-R
- STÁVAJÍCÍ ROZVOD POŽÁRNÍ VODY V OBJEKTU – POTRUBÍ OCELOVÉ/ZAVITOVÉ
- NOVĚ NARÝŽENÝ ROZVOD CÍRKULACE V OBJEKTU – POTRUBÍ PLYSTOVÉ PP-R
- NOVĚ NARÝŽENÝ ROZVOD TV V MÍSTNOSTI č. 013 – POTRUBÍ PLYSTOVÉ PP-R
- STÁVAJÍCÍ PLYNOVÝ STACIONÁRNÍ KOTEL
- STÁVAJÍCÍ PLYNOVÝ STACIONÁRNÍ KOTEL
- STÁVAJÍCÍ PLYNOVÝ STACIONÁRNÍ OHŘÍVAČ TV O OBJEKTU 75SL
- STÁVAJÍCÍ PLYNOVÝ STACIONÁRNÍ OHŘÍVAČ TV O OBJEKTU 75SL
- STÁVAJÍCÍ HYDRANT S TVAROVĚ STÁLOU HADICÍ S UMÍSTĚNÍM DO ZDVA



vedoucí projektant	zodpovědný projektant	vypracoval	Miloslav Klouček
M.Kloogner	M.Kloogner	M.Kloogner	Miloslav Klouček
mobili: 605 448 869	mobili: 605 448 869	mobili: 605 448 869	technická zpráva č. 2/1
investor: Masivní Ochrana, náměstí 1. máje 1, 463 31, Chrástava	investor: Masivní Ochrana, náměstí 1. máje 1, 463 31, Chrástava	investor: Masivní Ochrana, náměstí 1. máje 1, 463 31, Chrástava	termín: 12/2013
místo stavby: Pásovské dvůr, Břilavská 66, Chrástava	místo stavby: Pásovské dvůr, Břilavská 66, Chrástava	místo stavby: Pásovské dvůr, Břilavská 66, Chrástava	čas: 12/2013
AKCE: REKONSTRUKCE ROZVODŮ CÍRKULACNÍHO	AKCE: REKONSTRUKCE ROZVODŮ CÍRKULACNÍHO	AKCE: REKONSTRUKCE ROZVODŮ CÍRKULACNÍHO	č. zakázky: ---
ULICE BILOKOSTELECKÁ, CHRÁSTAVA	ULICE BILOKOSTELECKÁ, CHRÁSTAVA	ULICE BILOKOSTELECKÁ, CHRÁSTAVA	č. archívni: ---
D1.4.1.-ZDRAVOTNĚ TECHNICKÉ INSTALACE	D1.4.1.-ZDRAVOTNĚ TECHNICKÉ INSTALACE	D1.4.1.-ZDRAVOTNĚ TECHNICKÉ INSTALACE	č. měřítka: ---
VÝKRES: PŮDORYS 1.P.P.	VÝKRES: PŮDORYS 1.P.P.	VÝKRES: PŮDORYS 1.P.P.	č. výkresu: ZT-01
			1:50