



LEGENDA MESTNOSTI 1.N.P.

Č.	MESTNOST	PLOCHA [m²]
101	HALA	14,7
102	CHODBA + HL. SCHODIŠTĚ	49,0
103	ČEKÁRNA	16,2
104	KUCHYNKA	17,1
105	JIDEĽNIA, KLUBOVNA	43,2
106	SKLAD NÁBYTKU	10,1
107	WC	3,2
108	PREDSIŇ	2,3
109	PROCEДУRY	19,2
110	SATŇA	4,4
111	ODPOČÍVAVNA	13,6
112	PREDSIŇ	1,8
113	SEŠTERŇA	18,8
114	WC + UMÝVAVNA	3,6
115	PROVOZOVŇA + SKLAD	9,7
116	PROVOZOVŇA	44,8
117	ZÁVEŇRI	2,1
118	KANCELAR + SATŇA	5,1
119	UMÝVAVNA	4,2

Č.	MESTNOST	PLOCHA [m²]
120	SCHODIŠTOVÁ HALA	15,1
121	VYTAHOVÁ SACH-TA	7,4
122	PREDSIŇ	7,5
123	POKOU	21,0
124	LOZNICE	15,5
125	KOPIELVA	4,5
126	KUCHŇ	7,3
127	LODŽIE	4,0
128	PREDSIŇ	4,1
129	KOPIELVA	5,4
130	POKOU + KUCHŇN. KOUTI	28,3
131	LODŽIE	4,0
132	PREDSIŇ	3,4
133	POKOU + KUCHŇN. KOUTI	26,7
134	LODŽIE	8,3
135	ODDODBA + BOČŇN. SCHOD.	78,9
136	PREDSIŇ	5,2
137	TERASA	37,2
138	SCHODIŠTĚ	2,7
139	SCHODIŠTĚ	9,2

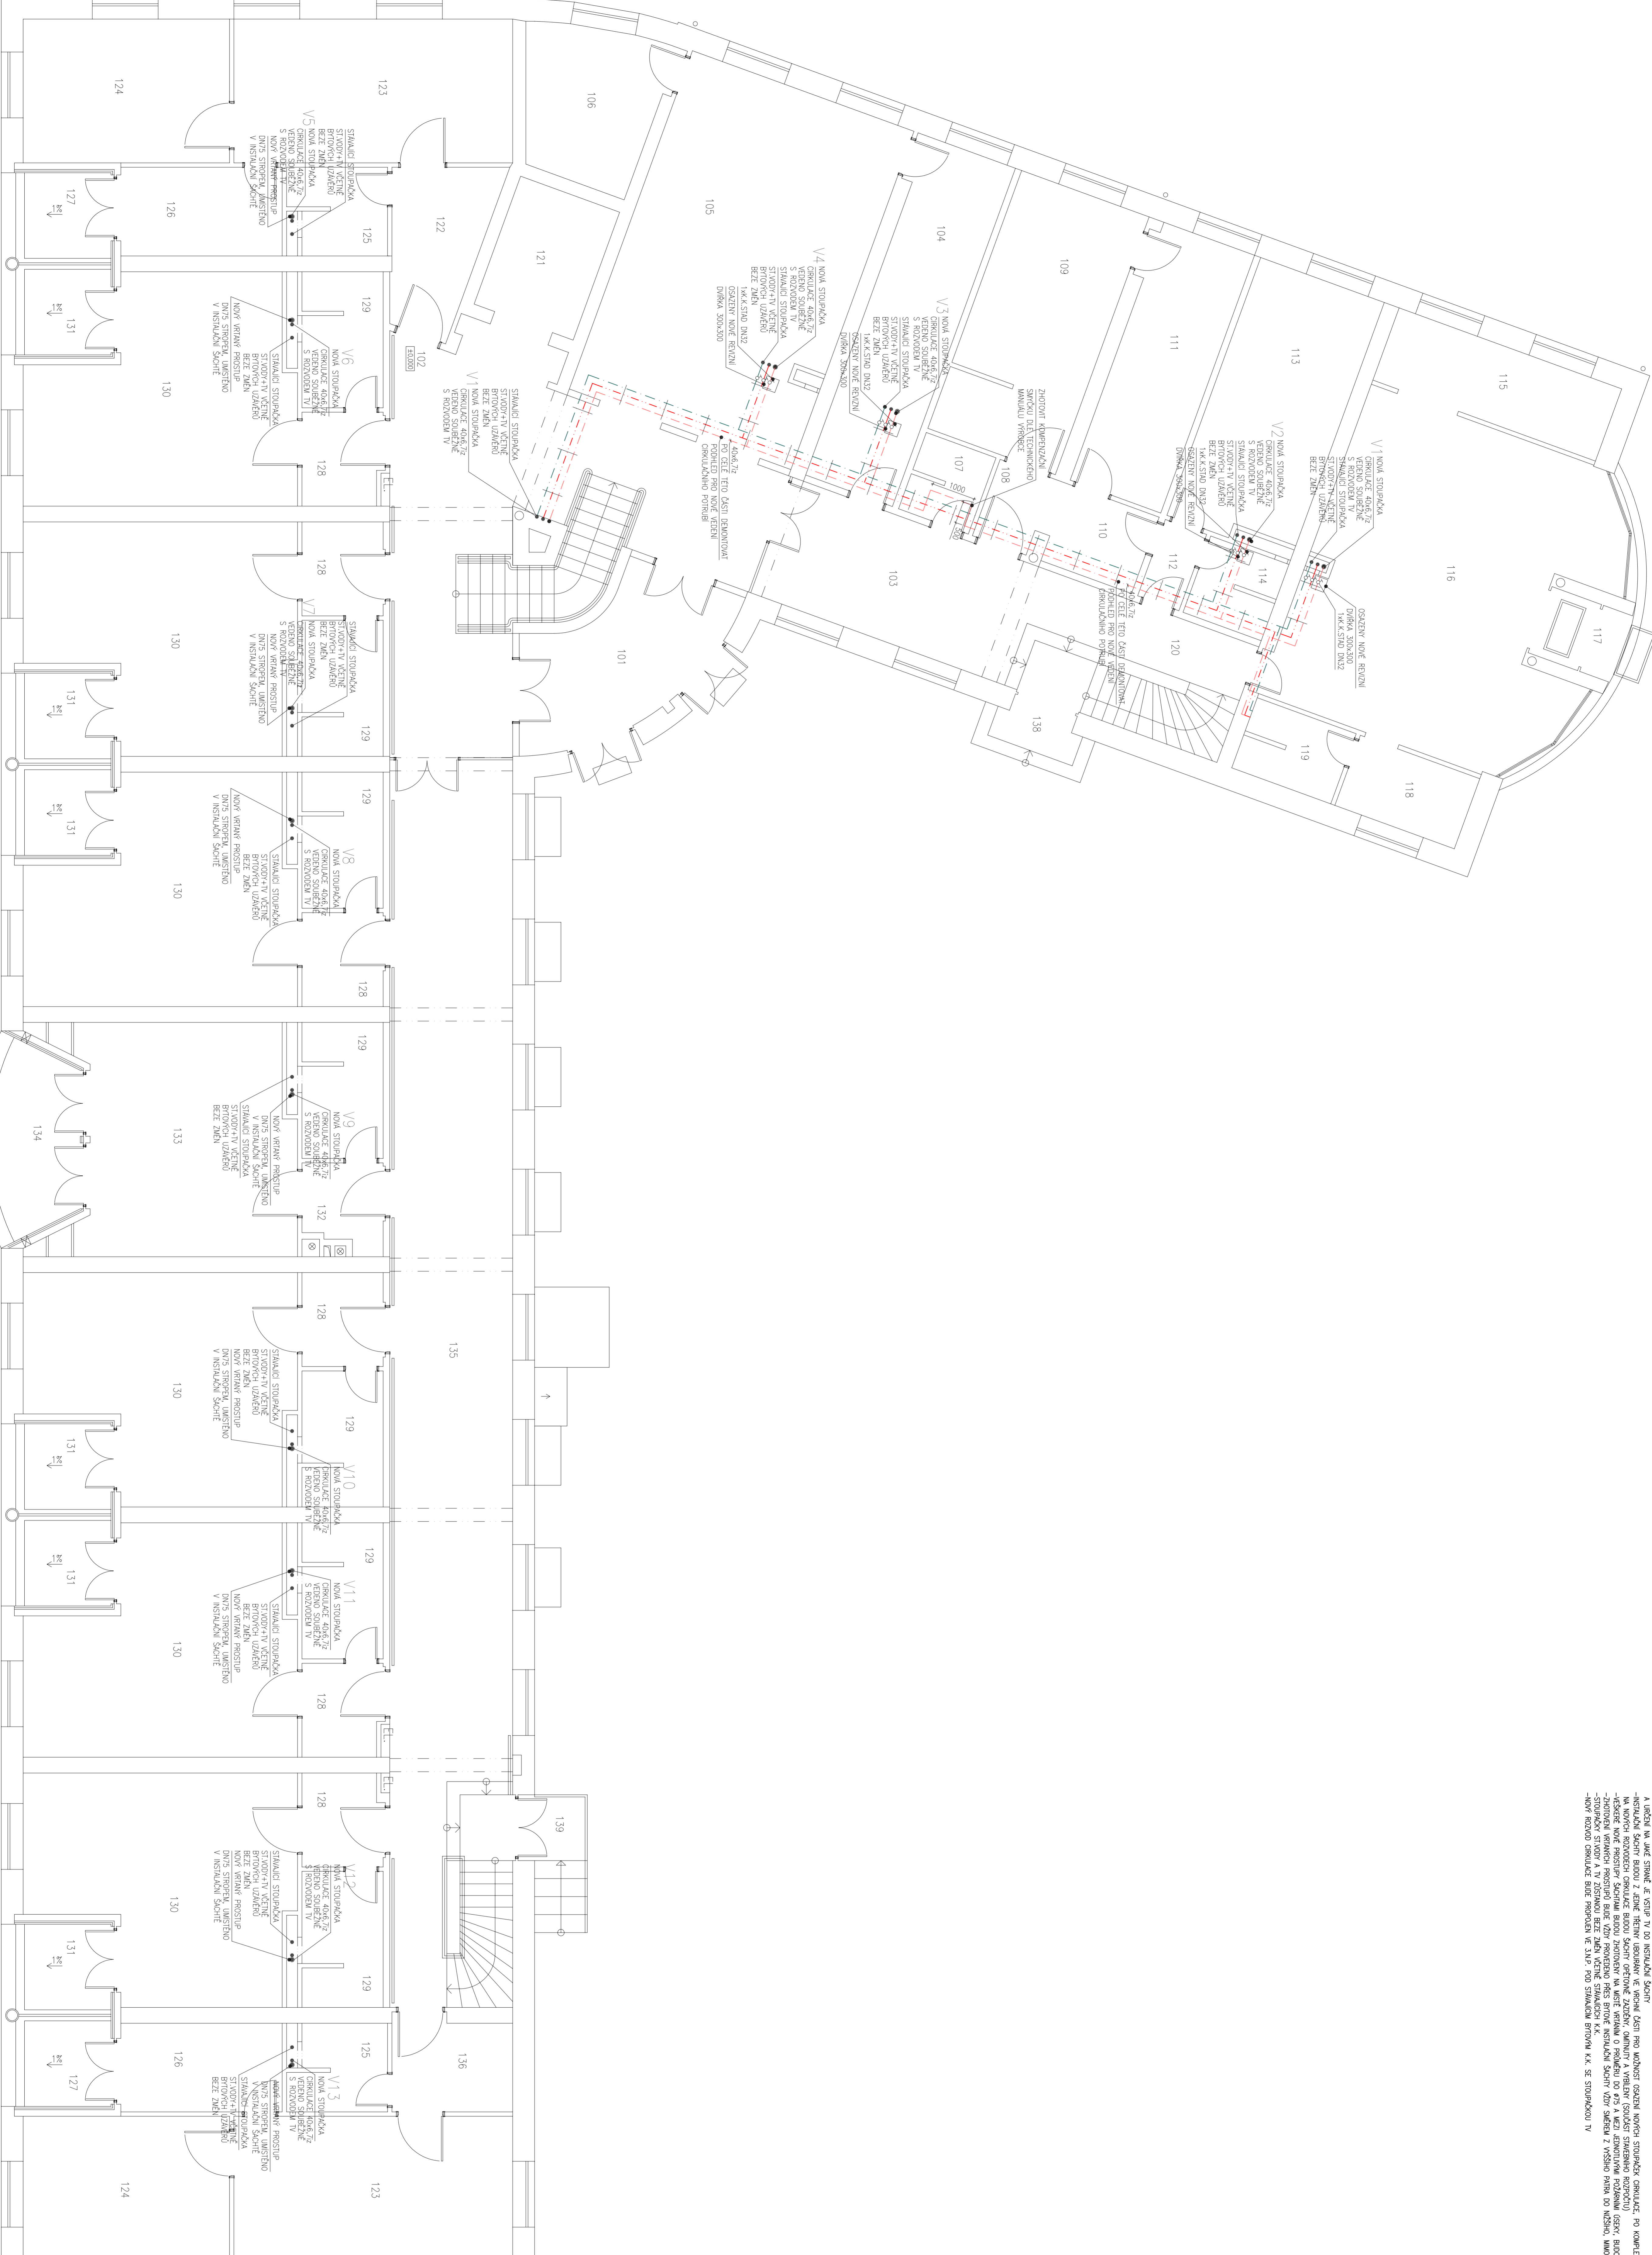

LEGENDA SANITARNICH ROZVOHODŇ A ZARÍZENÍ




