POZNÁMKA:
–PŘED ZAHÁJENÍM VEŠKERÝCH STAVEBNÍCH PRACÍ SE PROVEDE PŘESNÉ ZAMĚŘENÍ STÁVAJÍCÍCH STOUPAČEK ST.VODY A TV, VČETNĚ JEJICH POLOH V INSTALAČNÍCH ŠACHTÁCH A URČENÍ NA JAKÉ STRANĚ JE VSTUP TV DO INSTALAČNÍ ŠACHTY
–INSTALAČNÍ ŠACHTY BUDOU Z JEDNÉ TŘETINY UBOURÁNY VE VRCHNÍ ČÁSTI PRO MOŽNOST OSAZENÍ NOVÝCH STOUPAČEK CIRKULACE, PO KOMPLETNÍCH STAVEBNÍCH PRACECH NA NOVÝCH ROZVODECH CIRKULACE BUDOU ŠACHTY OPŘÍTOVNĚ ZAZDĚNY, OMÍTNUTY A VYBÍLENY (SOUČÁST STAVEBNÍHO ROZPOČTU)
–VEŠKERÉ NOVÉ PROSTUPY ŠACHTAMI BUDOU ZHOTOVENY NA MISTĚ VRTÁNÍM O PRŮMĚRU DO Ø75 A MEZI JEDNOTLIVÝMI POŽÁRNÍMI ÚSEKY, BUDOU PROTIPOŽÁRNĚ UTĚSNĚNY
–ZHOTOVENÍ VRTANÝCH PROSTUPŮ BUDE VŽDY PROVEDENO PŘES BYTOVÉ INSTALAČNÍ ŠACHTY VŽDY SMĚREM Z VYŠŠÍHO PATRA DO NIŽŠÍHO, MIMO LEVÉ ČÁSTI PODLAŽÍ 1.N.P. A 1.P.P.
–STOUPAČKY ST.VODY A TV ZŮSTANOU BEZE ZMĚN VČETNĚ STÁVAJÍCÍCH K.K.
–NOVÝ ROZVOD CIRKULACE BUDE PROPOJEN VE 3.N.P. POD STÁVAJÍCÍM BYTOVÝM K.K. SE STOUPAČKOU TV

LEGENDA MÍSTNOSTÍ 3.N.P.

Č.	MÍSTNOST	PLOCHA [m2]
301	ÚKLIDOVÁ KOMORA	2,9
302	CHODBA + HL. SCHODIŠTĚ	42,4
303	CHODBA + BOČNÍ SCHOD.	28,4
304	PŘEDSÍŇ	5,2
305	KOUPELNA	4,5
306	POKOJ	21,0
307	LOŽNICE	15,5
308	KUCHYŇ	7,3
309	LODŽIE 4,0	
310	PŘEDSÍŇ	4,1
311	KOUPELNA	5,4
312	POKOJ + KUCH. KOUT	28,3
313	VÝTAHOVÁ ŠACHTA	7,4
314	POKOJ	10,1
315	PŘEDSÍŇ	7,5
316	POKOJ + KUCH. KOUT	26,7
317	LODŽIE 8,3	
318	PŘEDSÍŇ	3,4
319	CHODBA + BOČNÍ SCHOD.	78,9

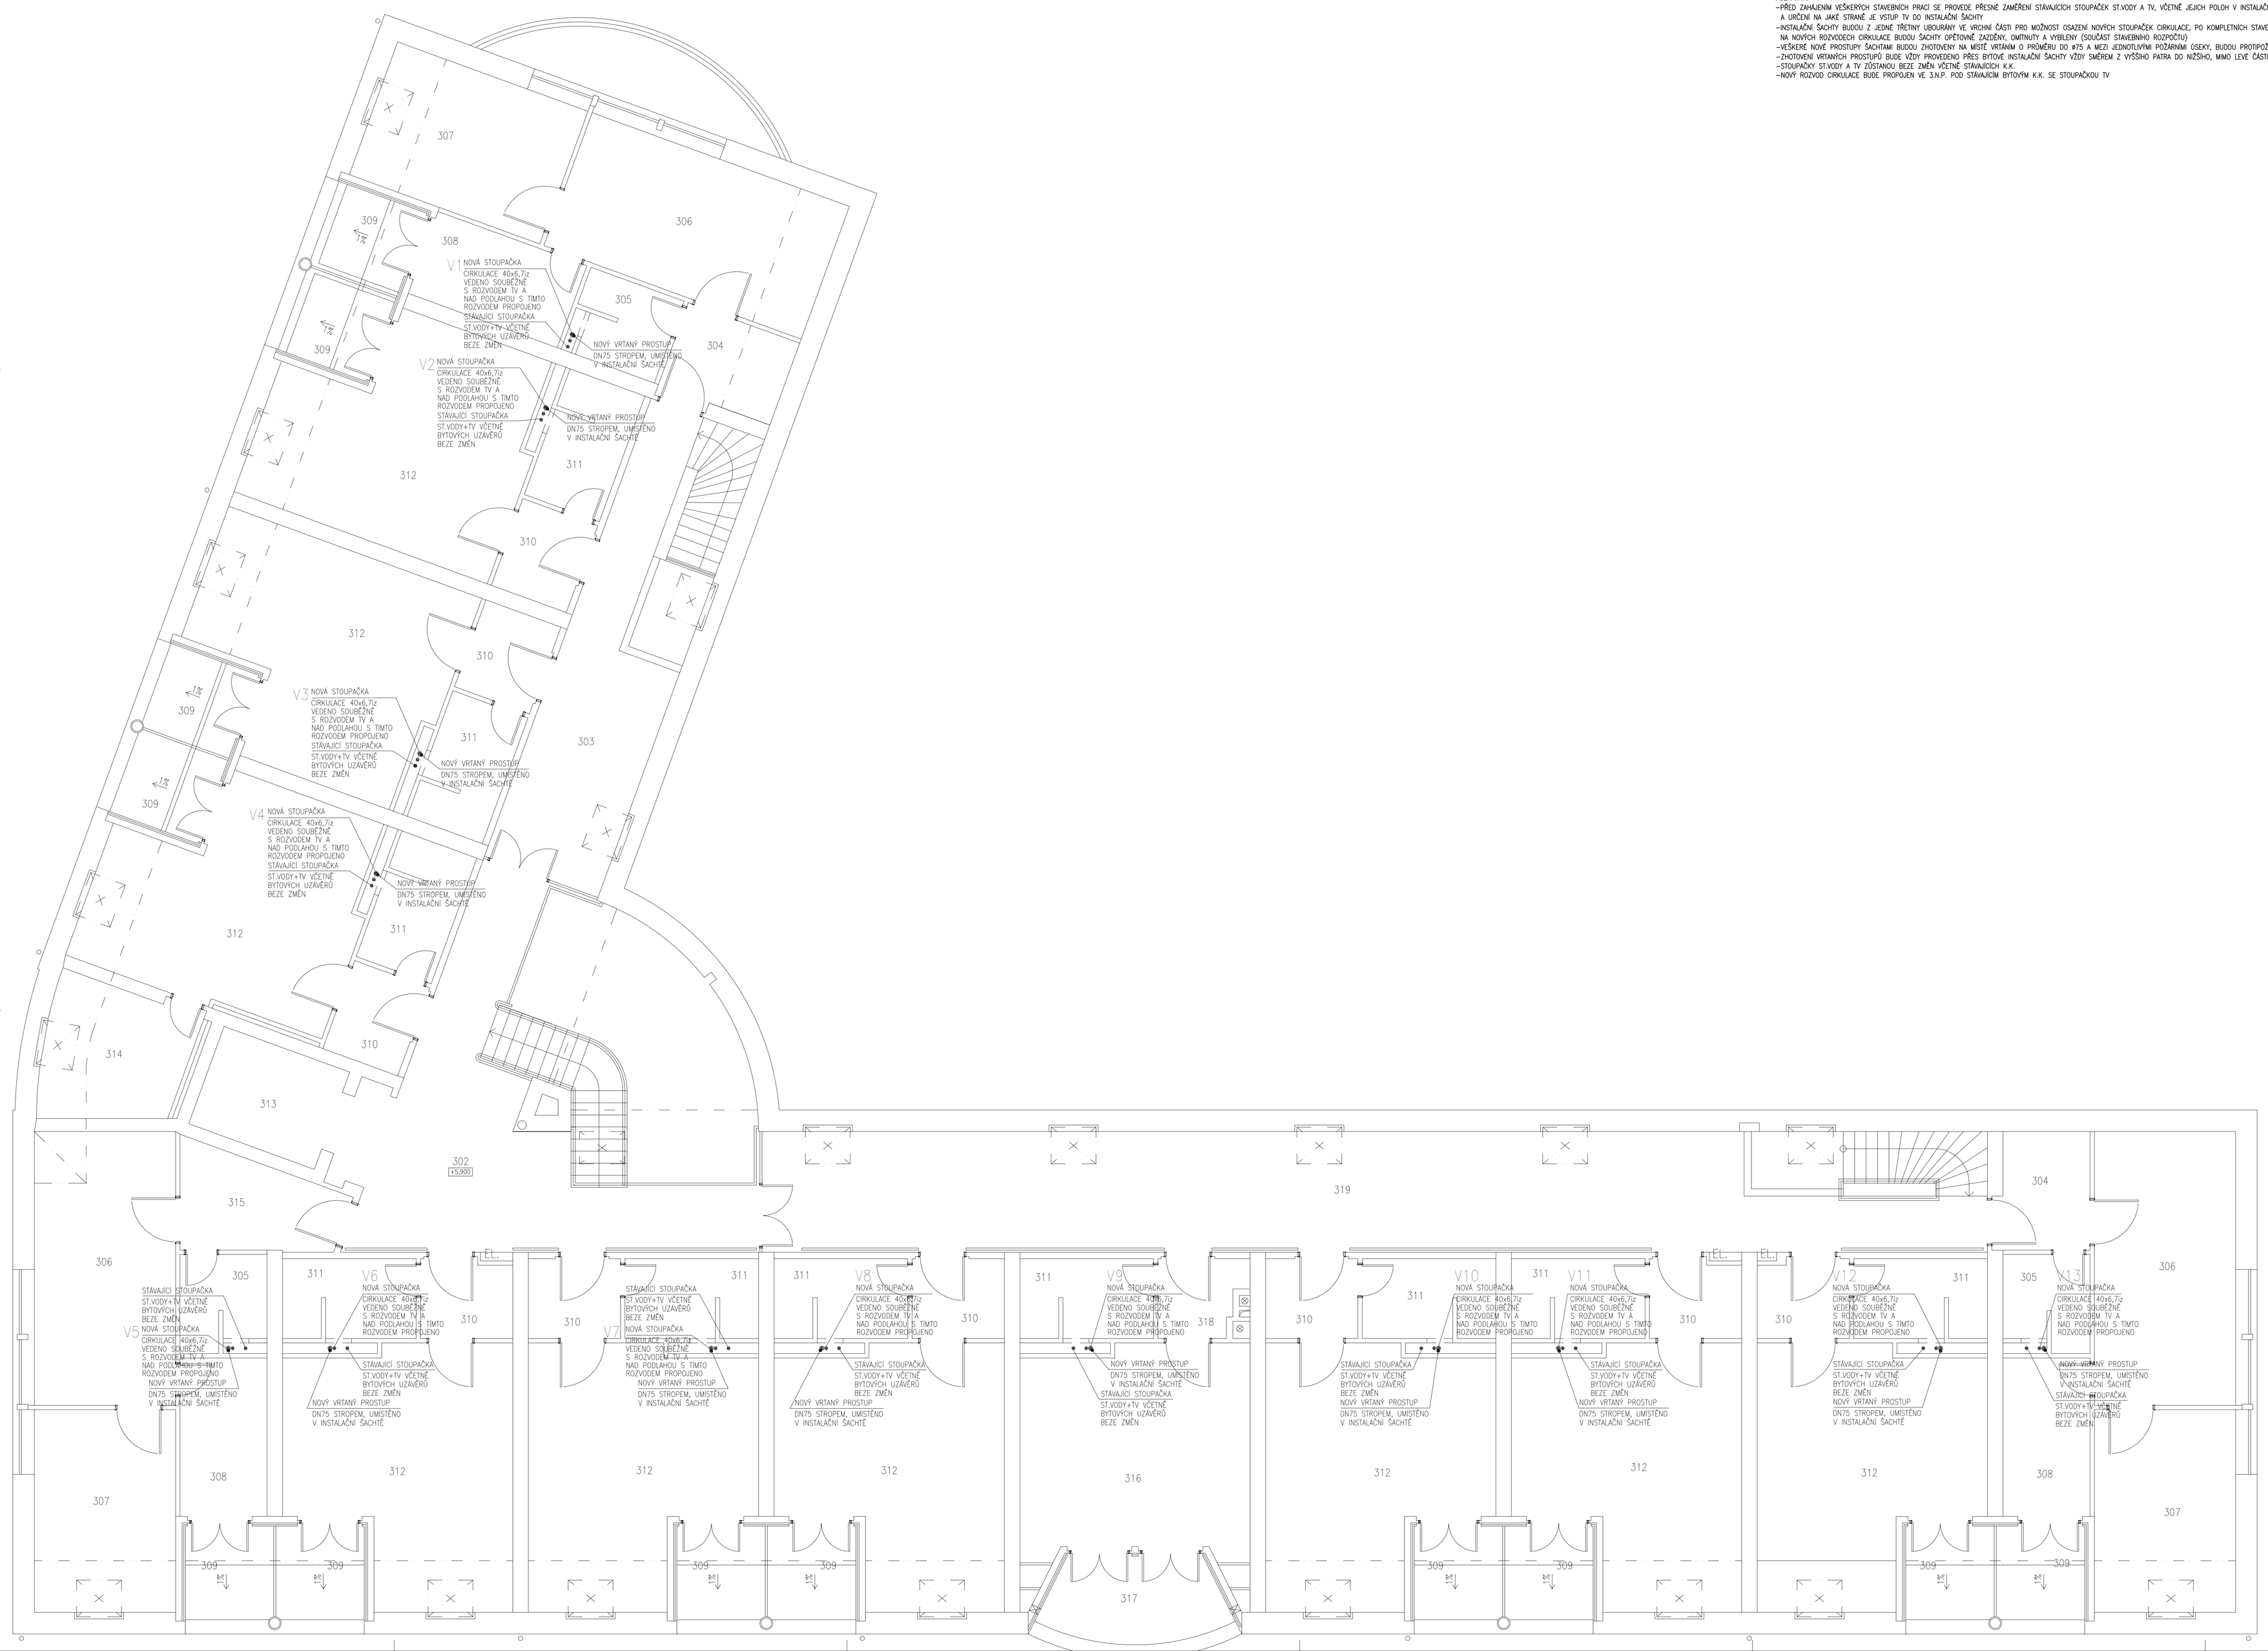

LEGENDA SANITÁRNÍCH ROZVODŮ A ZAŘÍZENÍ

	STÁVAJÍCÍ ROZVOD ST.VODY V OBJEKTU – POTRUBÍ PLASTOVÉ PP–R
	STÁVAJÍCÍ ROZVOD TV V OBJEKTU – POTRUBÍ PLASTOVÉ PP–R
	STÁVAJÍCÍ ROZVOD POŽÁRNÍ VODY V OBJEKTU – POTRUBÍ OCELOVÉ,ZÁVITOVÉ
	NOVĚ NAVRŽENÝ ROZVOD CIRKULACE V OBJEKTU – POTRUBÍ PLASTOVÉ PP–R
	NOVĚ NAVRŽENÝ ROZVOD TV V MÍSTNOSTI č. 013 – POTRUBÍ PLASTOVÉ PP–R
PKs	STÁVAJÍCÍ PLYNOVÝ STACIONÁRNÍ KOTEL
PÓHs	STÁVAJÍCÍ PLYNOVÝ STACIONÁRNÍ OHŘÍVAČ TV O OBJEMU 755L
HNs	STÁVAJÍCÍ HYDRANT S TVAROVÉ STÁLOU HADICÍ S UMÍSTĚNÍM DO ZDIVA

vedoucí projektant	zodpovědný projektant	vypracoval	Milan Klogner technická zařízení budov telefon: 485 100 271 mobil: 605 448 869 email: klog@volny.cz
M.Klogner	M.Klogner	M.Klogner	
mobil:605 448 869	mobil:605 448 869	mobil:605 448 869	
investor: Město Chrastava, náměstí 1. máje 1, 463 31, Chrastava			formát 10x44
AKCE: REKONSTRUKCE ROZVODŮ CIRKULAČNÍHO POTRUBÍ V PEČOVATELSKÉM DOMĚ ULICI BÍLOKOSTELECKÁ, CHRASTAVA 1.1.2–ZDRAVOTNĚ TECHNICKÉ INSTALACE			datum 12/2013
			účel DPS
			č. zakázky ---
			č. archivní ---
VÝKRES: PŮDORYS 3.N.P.			měřítko 1:50 / č. výkresu ZT–04